



Annexe 1
Carte de localisation des travaux de restauration du Graboteau
Secteur 1-1

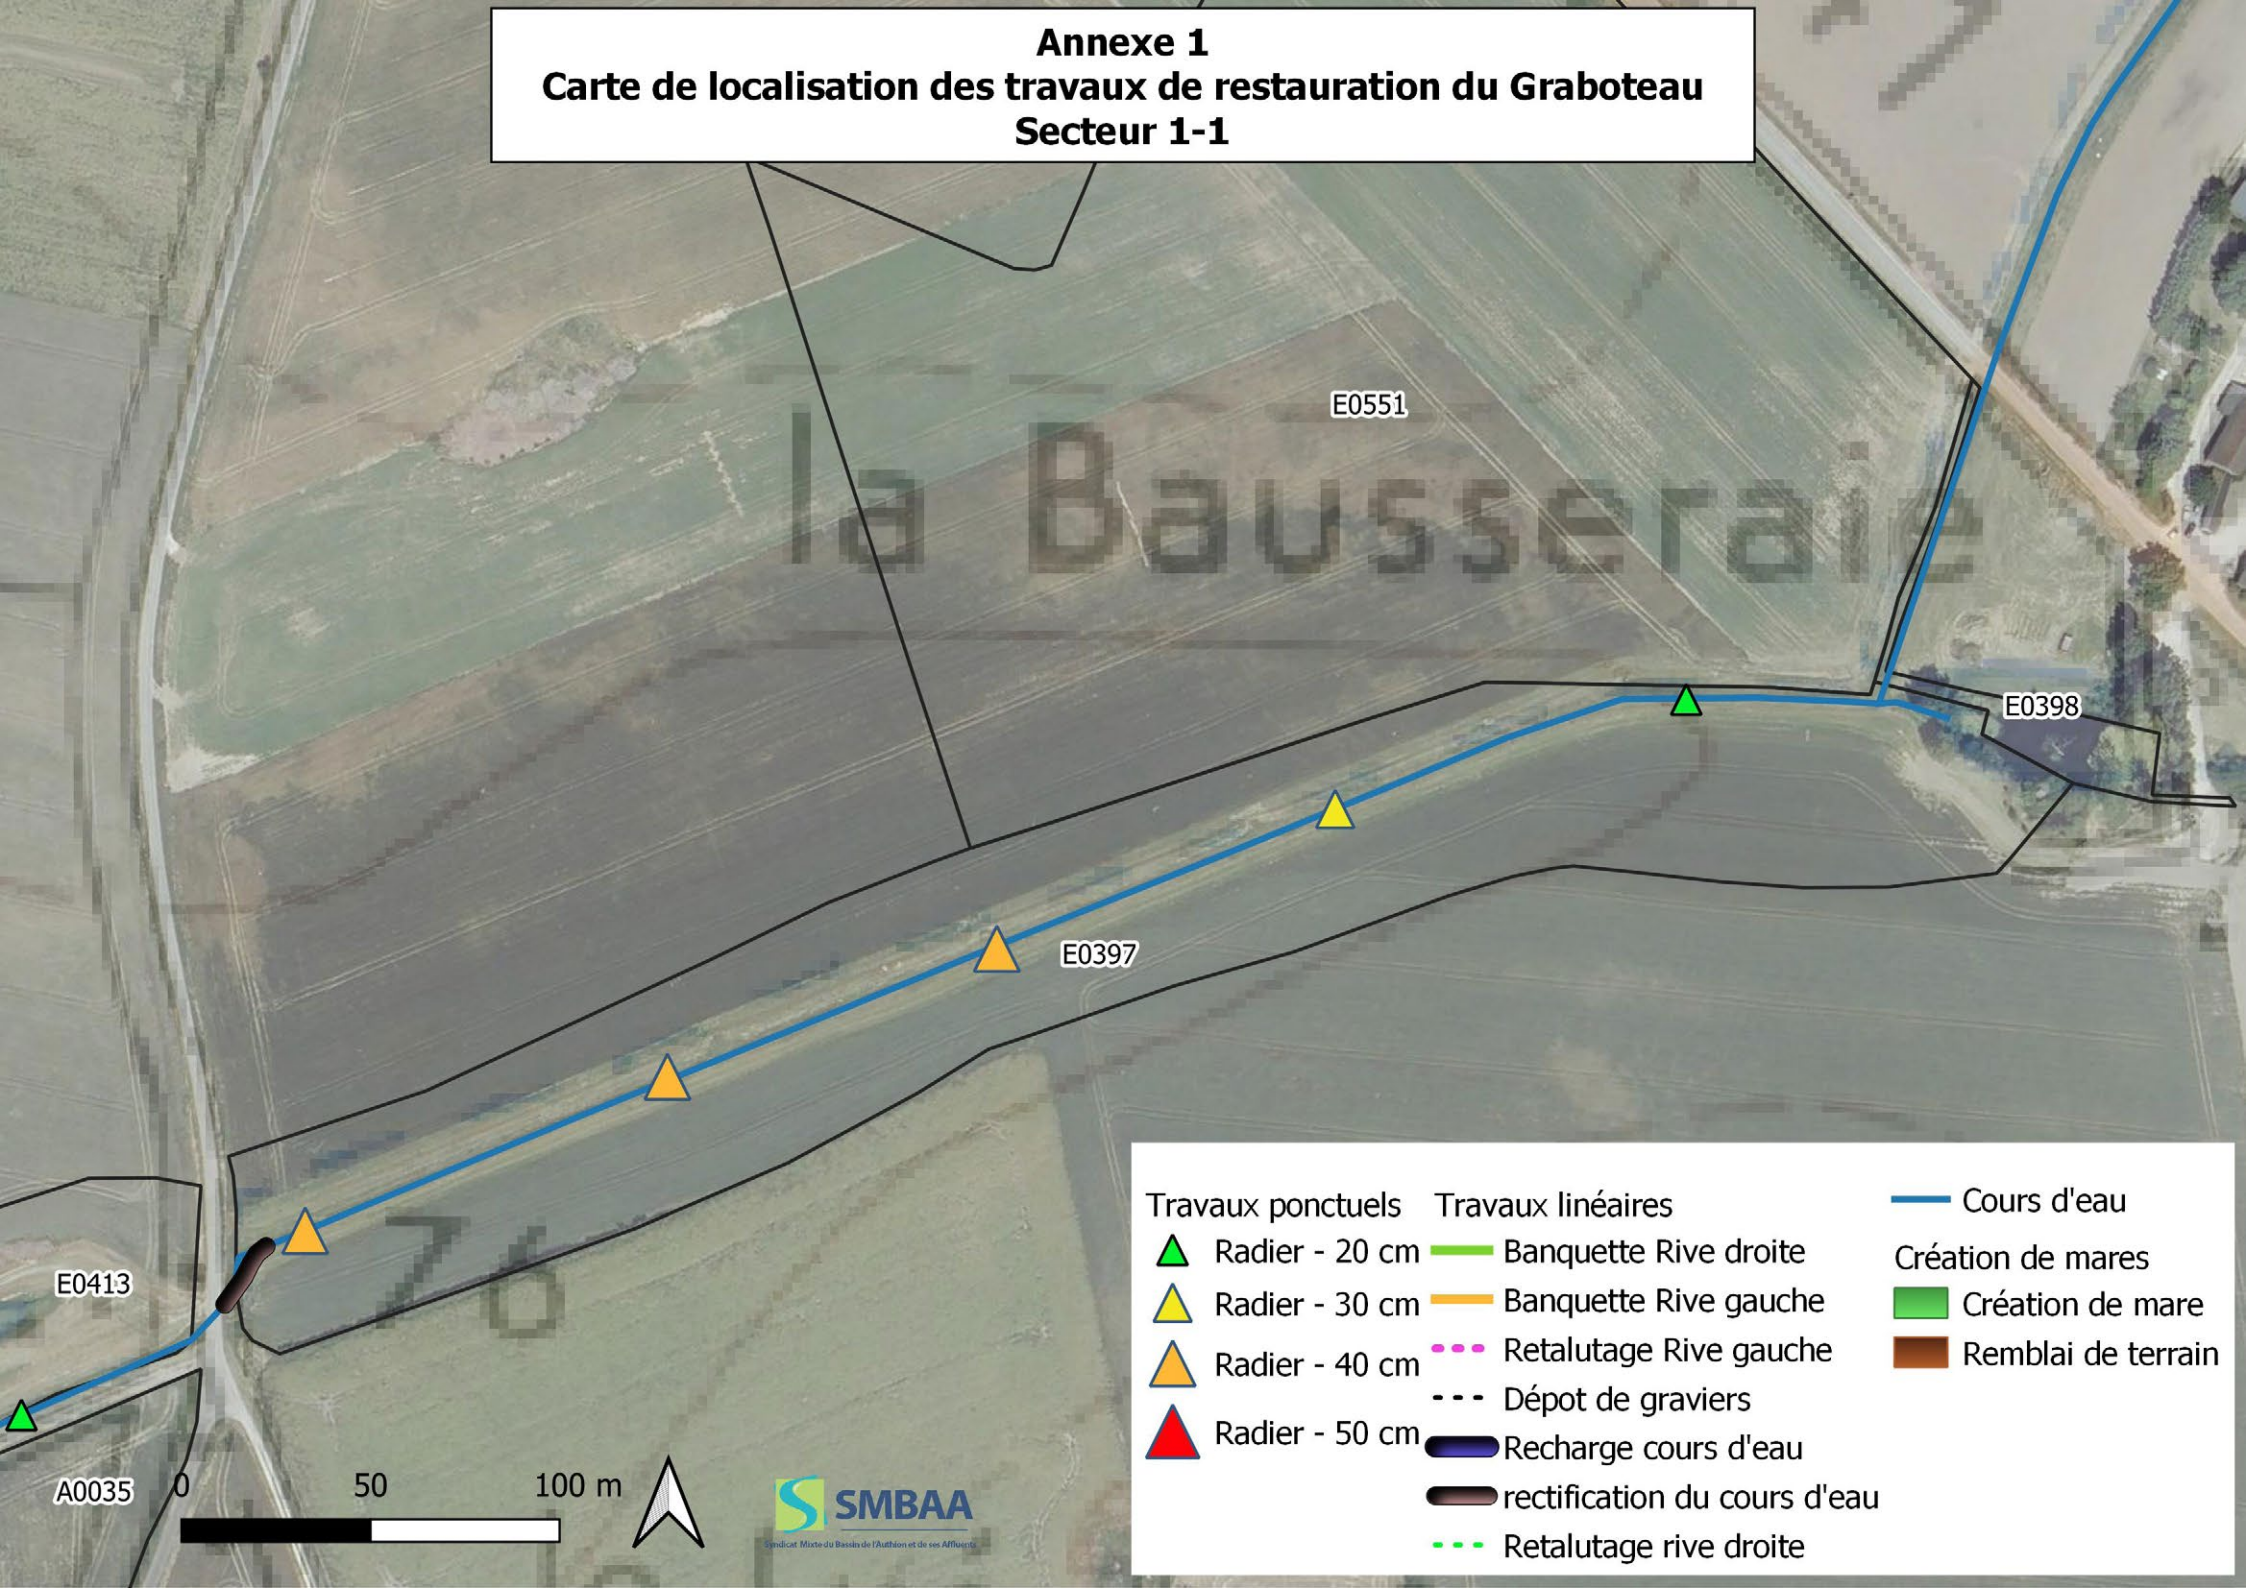


Travaux ponctuels	Travaux linéaires	Cours d'eau
Radier - 20 cm	Banquette Rive droite	Cours d'eau
Radier - 30 cm	Banquette Rive gauche	Création de mare
Radier - 40 cm	Retalutage Rive gauche	Remblai de terrain
Radier - 50 cm	Dépôt de graviers	
	Recharge cours d'eau	
	rectification du cours d'eau	
	Retalutage rive droite	

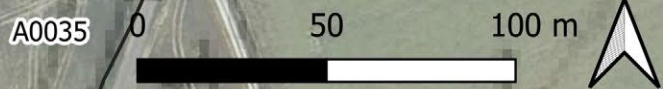

Annexe 1


Carte de localisation des travaux de restauration du Graboteau Secteur 1-2

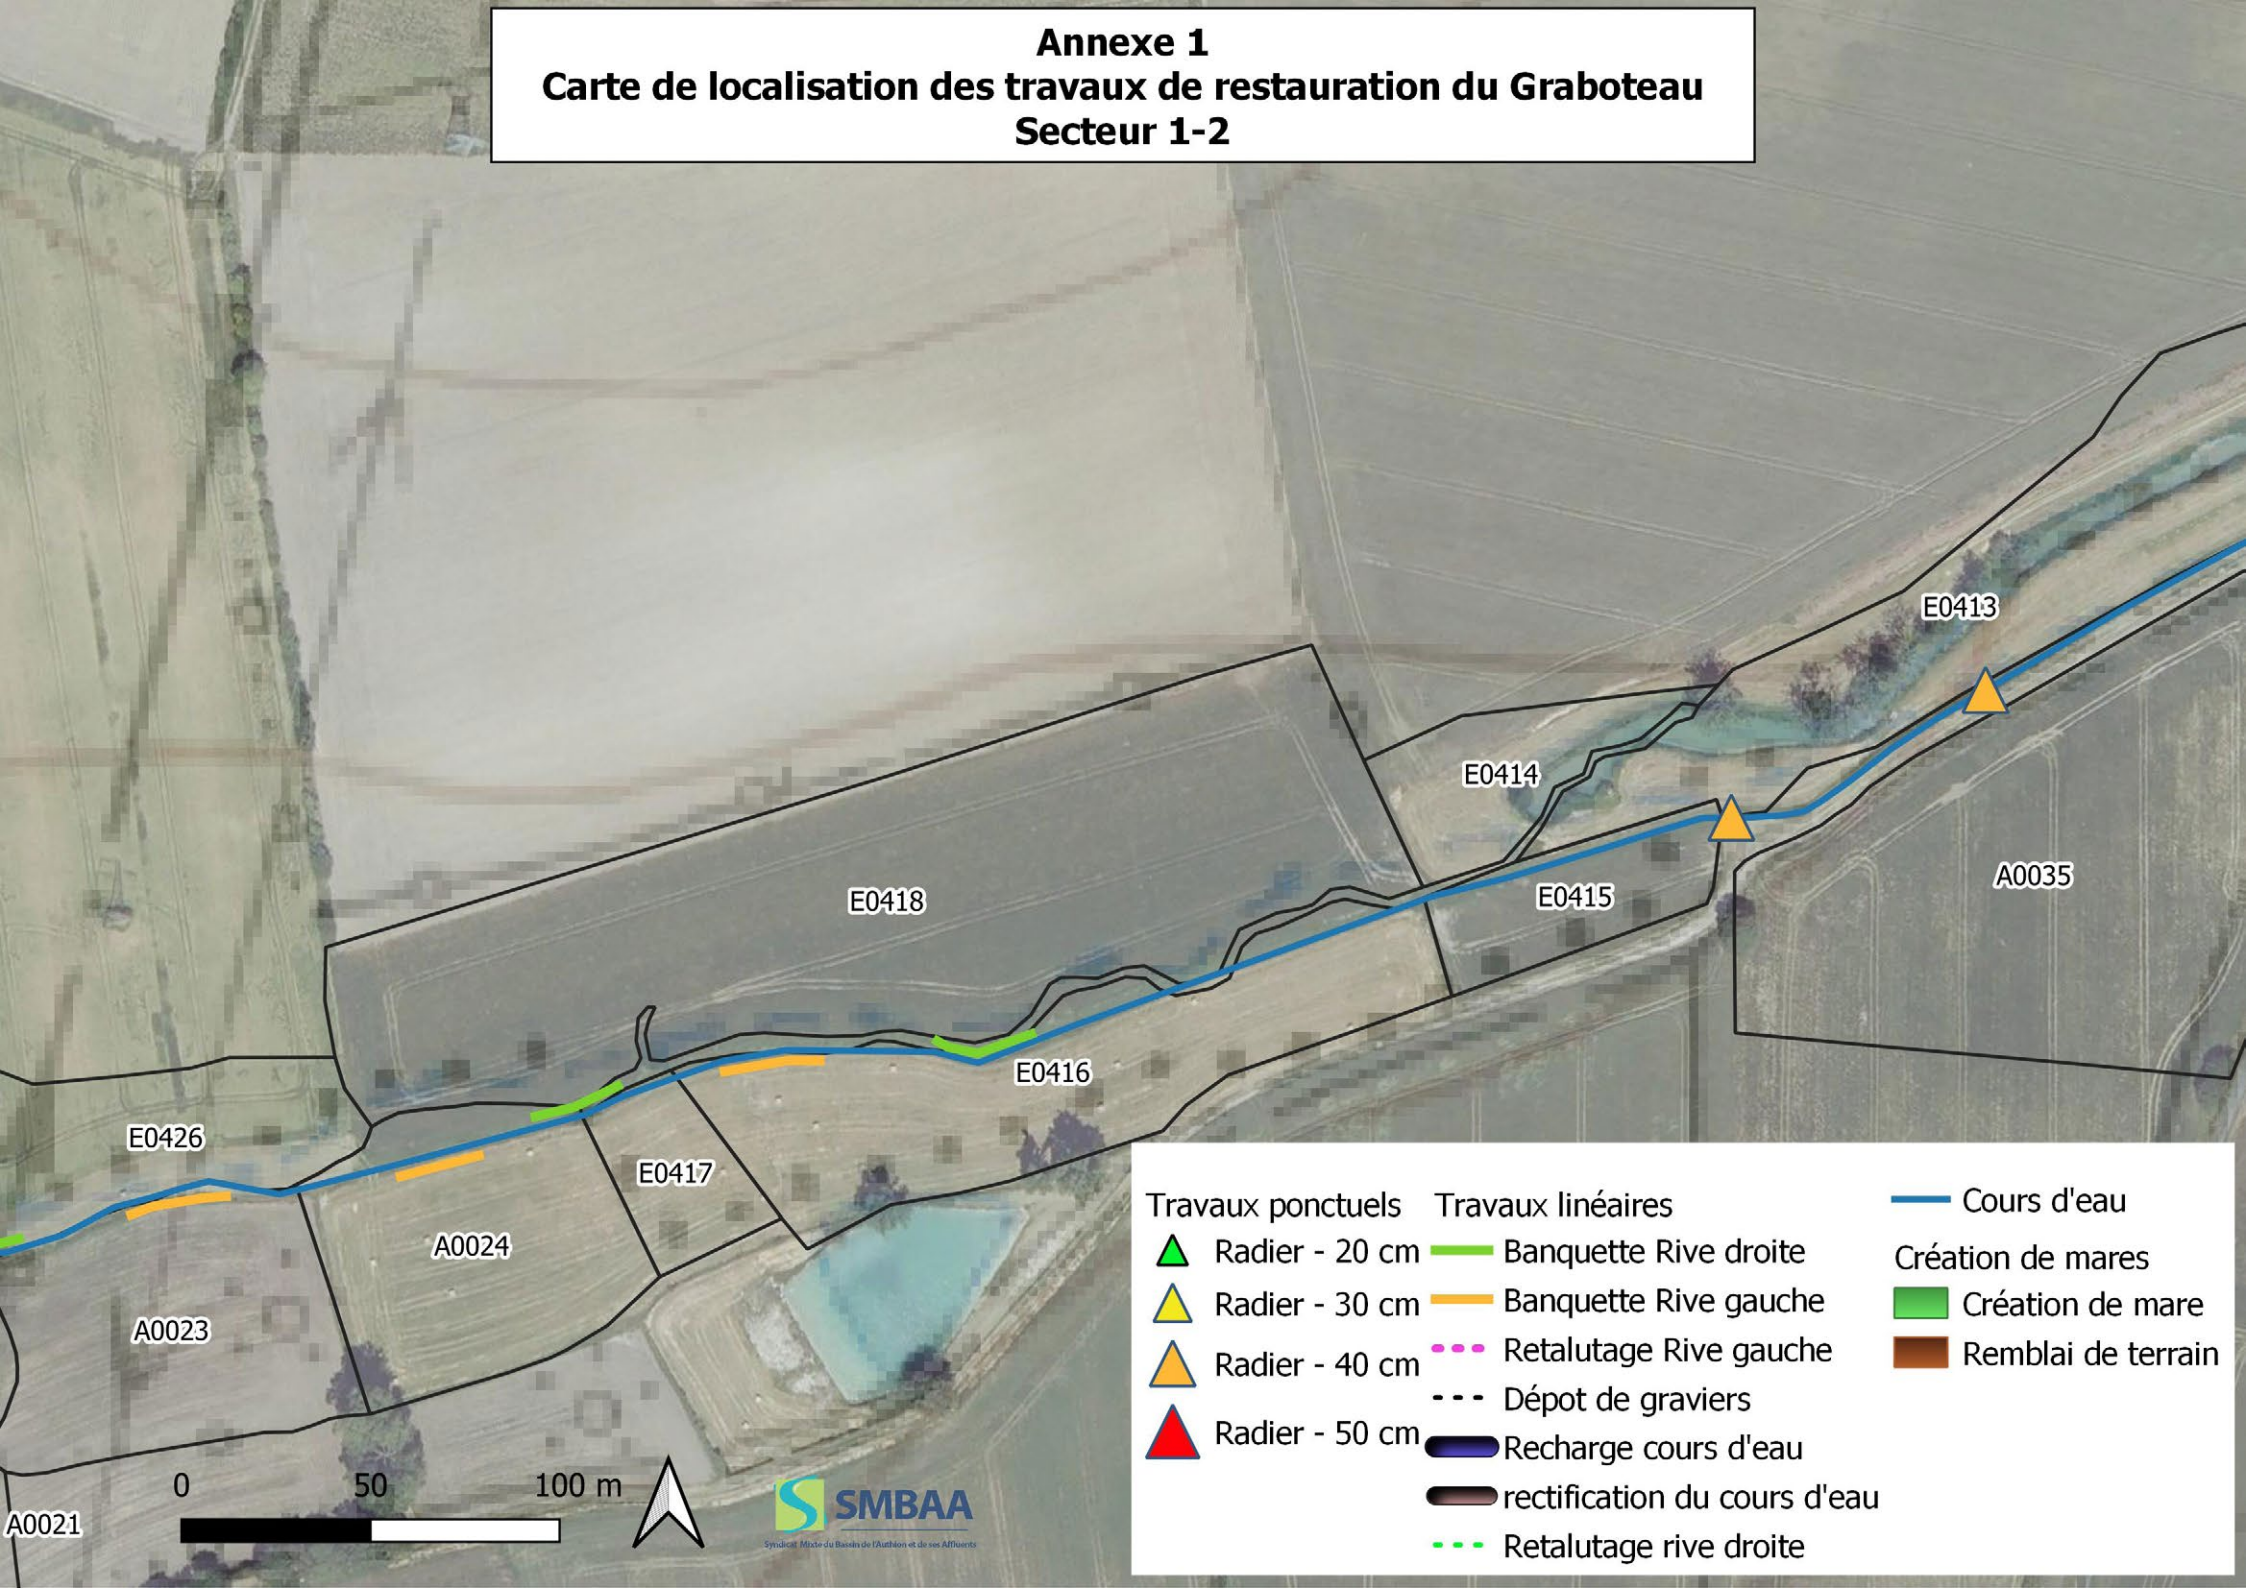

Travaux ponctuels		Travaux linéaires		Cours d'eau	
	Radier - 20 cm		Banquette Rive droite		Cours d'eau
	Radier - 30 cm		Banquette Rive gauche		Création de mares
	Radier - 40 cm		Retalutage Rive gauche		Création de mare
	Radier - 50 cm		Dépôt de graviers		Remblai de terrain
			Recharge cours d'eau		
			rectification du cours d'eau		
			Retalutage rive droite		

Annexe 1


Carte de localisation des travaux de restauration du Graboteau Secteur 1-3 / 2-3 / 3-1

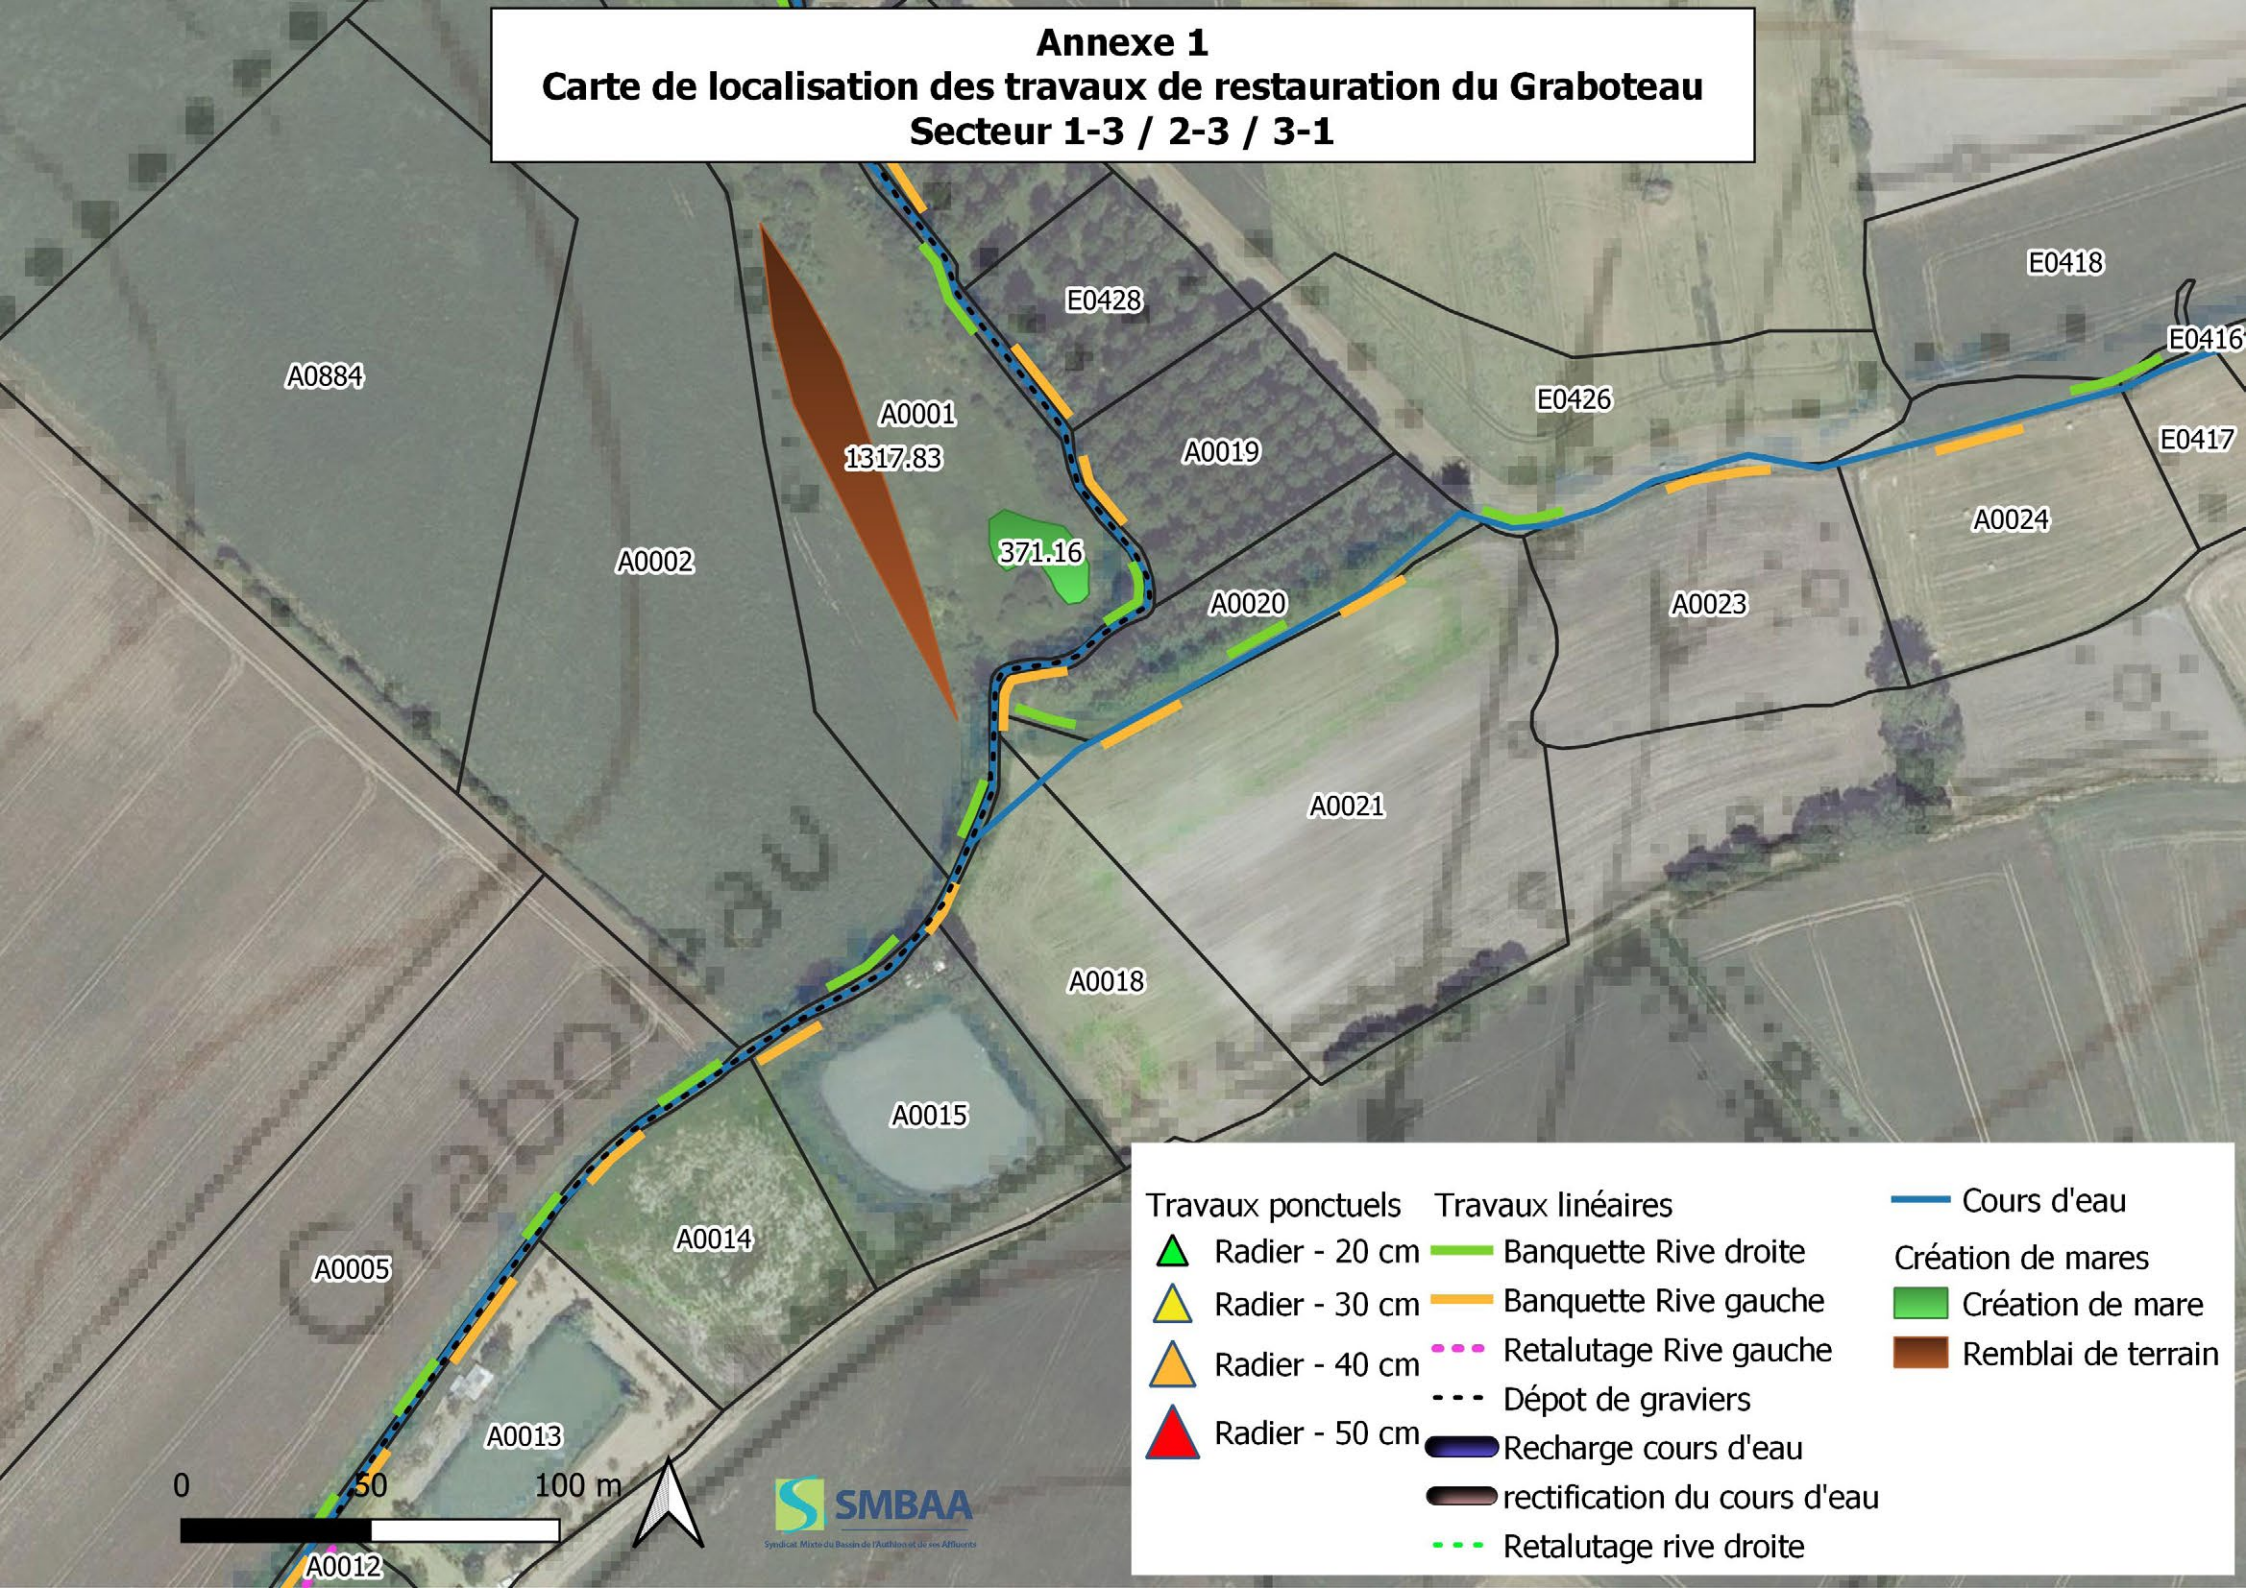

Travaux ponctuels	Travaux linéaires	Cours d'eau
▲ Radier - 20 cm	— Banquette Rive droite	— Création de mares
▲ Radier - 30 cm	— Banquette Rive gauche	■ Création de mare
▲ Radier - 40 cm	⋯ Retalutage Rive gauche	■ Remblai de terrain
▲ Radier - 50 cm	- - - Dépot de graviers	
	■ Recharge cours d'eau	
	— rectification du cours d'eau	
	⋯ Retalutage rive droite	

Annexe 1


Carte de localisation des travaux de restauration du Graboteau Secteur 2-1

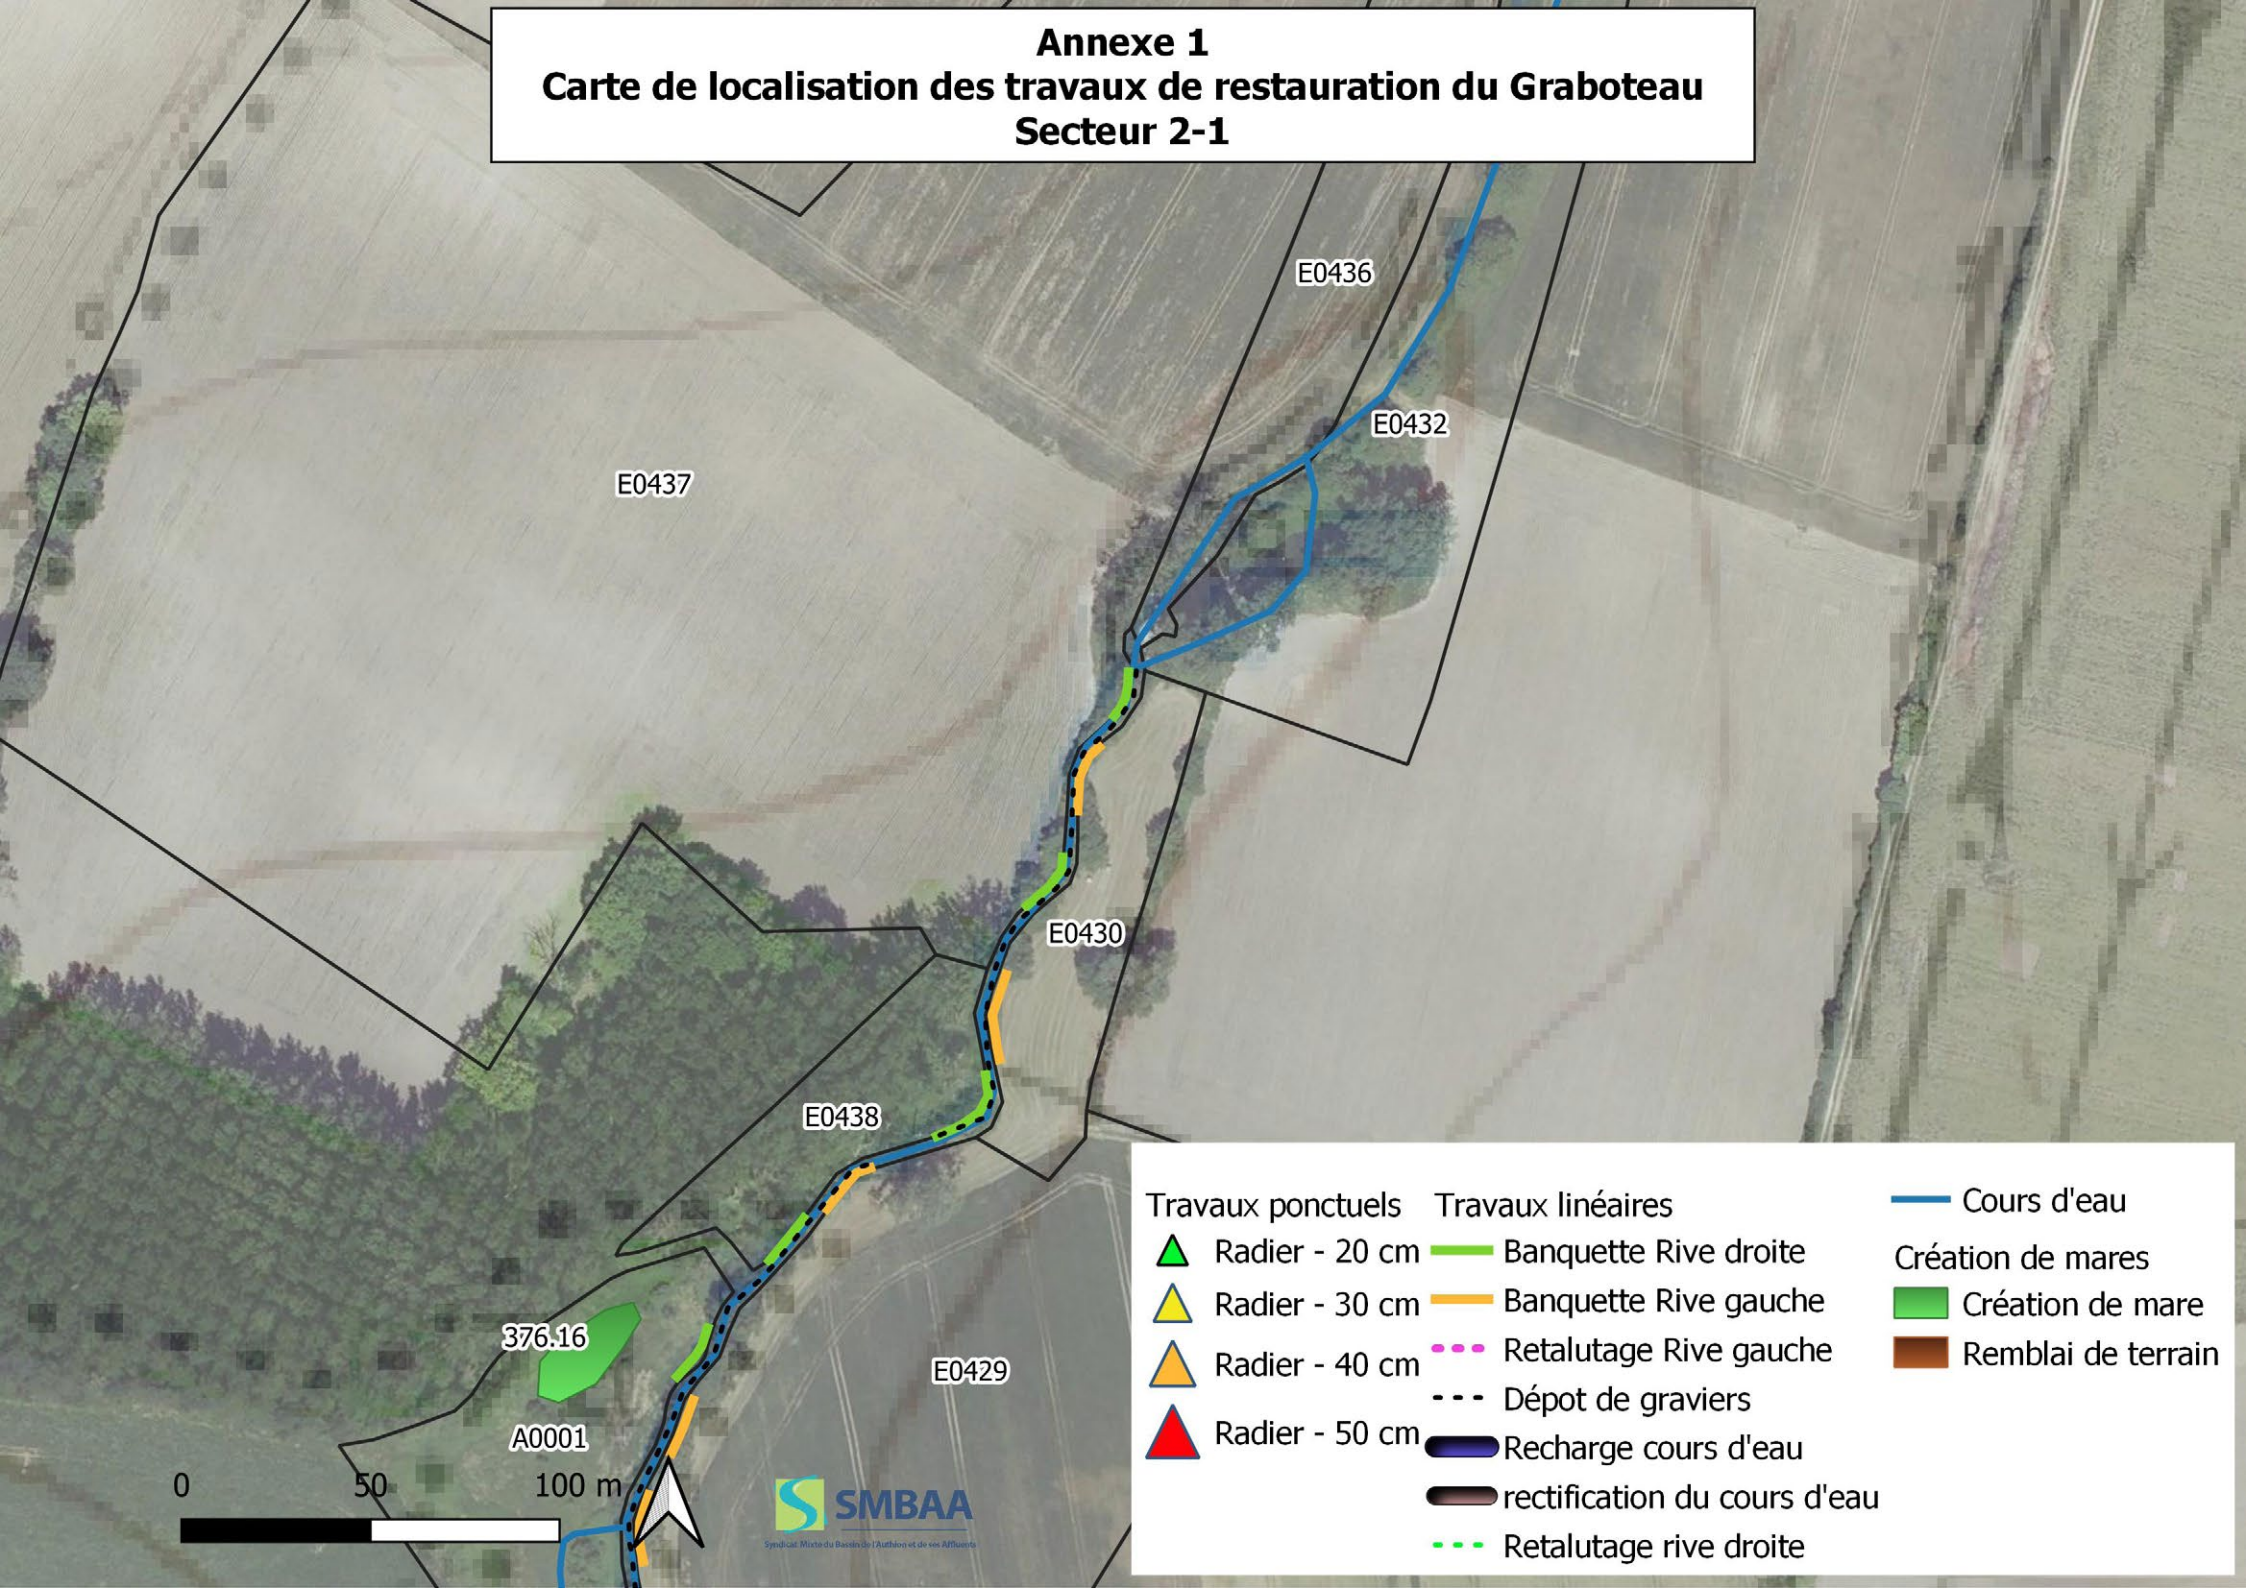

Travaux ponctuels		Travaux linéaires		Cours d'eau
	Radier - 20 cm		Banquette Rive droite	Création de mares
	Radier - 30 cm		Banquette Rive gauche	
	Radier - 40 cm		Retalutage Rive gauche	
	Radier - 50 cm		Dépot de graviers	Remblai de terrain
			Recharge cours d'eau	
			rectification du cours d'eau	
			Retalutage rive droite	

Annexe 1

Carte de localisation des travaux de restauration du Graboteau Secteur 2-2

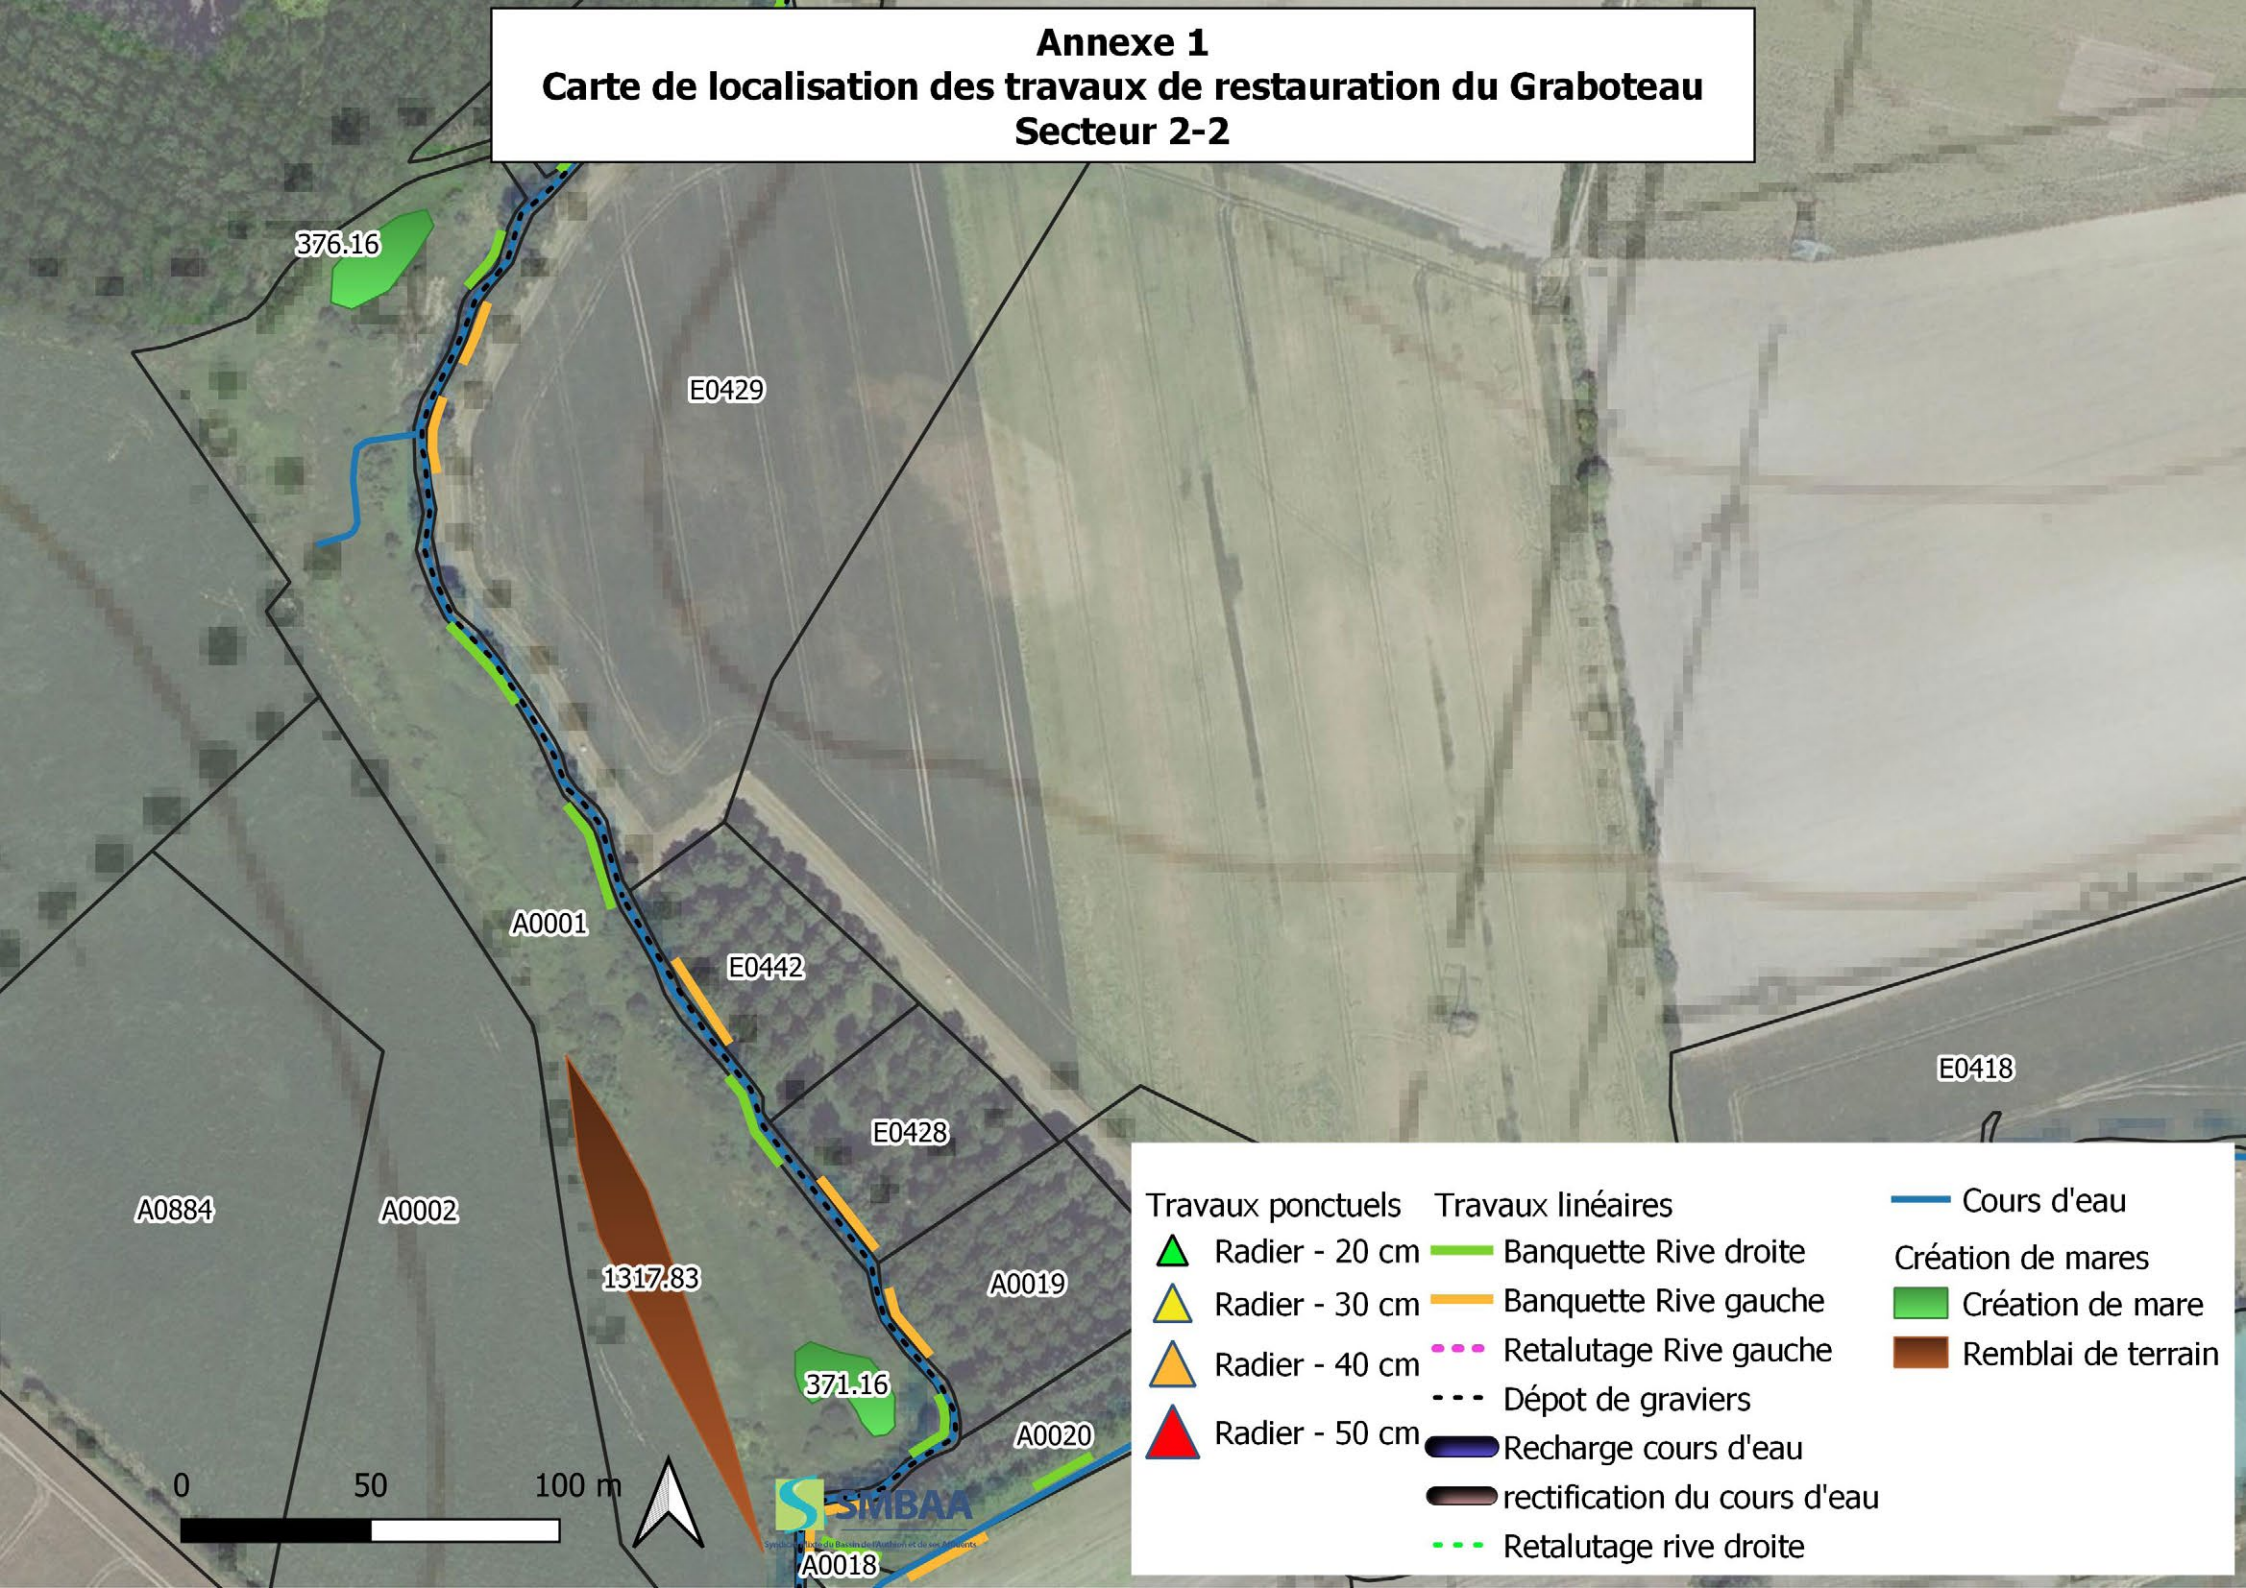


Travaux ponctuels		Travaux linéaires		— Cours d'eau
▲ Radier - 20 cm	▲ Radier - 30 cm	— Banquette Rive droite	— Banquette Rive gauche	■ Création de mare
▲ Radier - 40 cm	▲ Radier - 50 cm	⋯ Retalutage Rive gauche	⋯ Dépôt de graviers	■ Remblai de terrain
		— Recharge cours d'eau	— rectification du cours d'eau	
		⋯ Retalutage rive droite		



Annexe 1


Carte de localisation des travaux de restauration du Graboteau Secteur 3-2

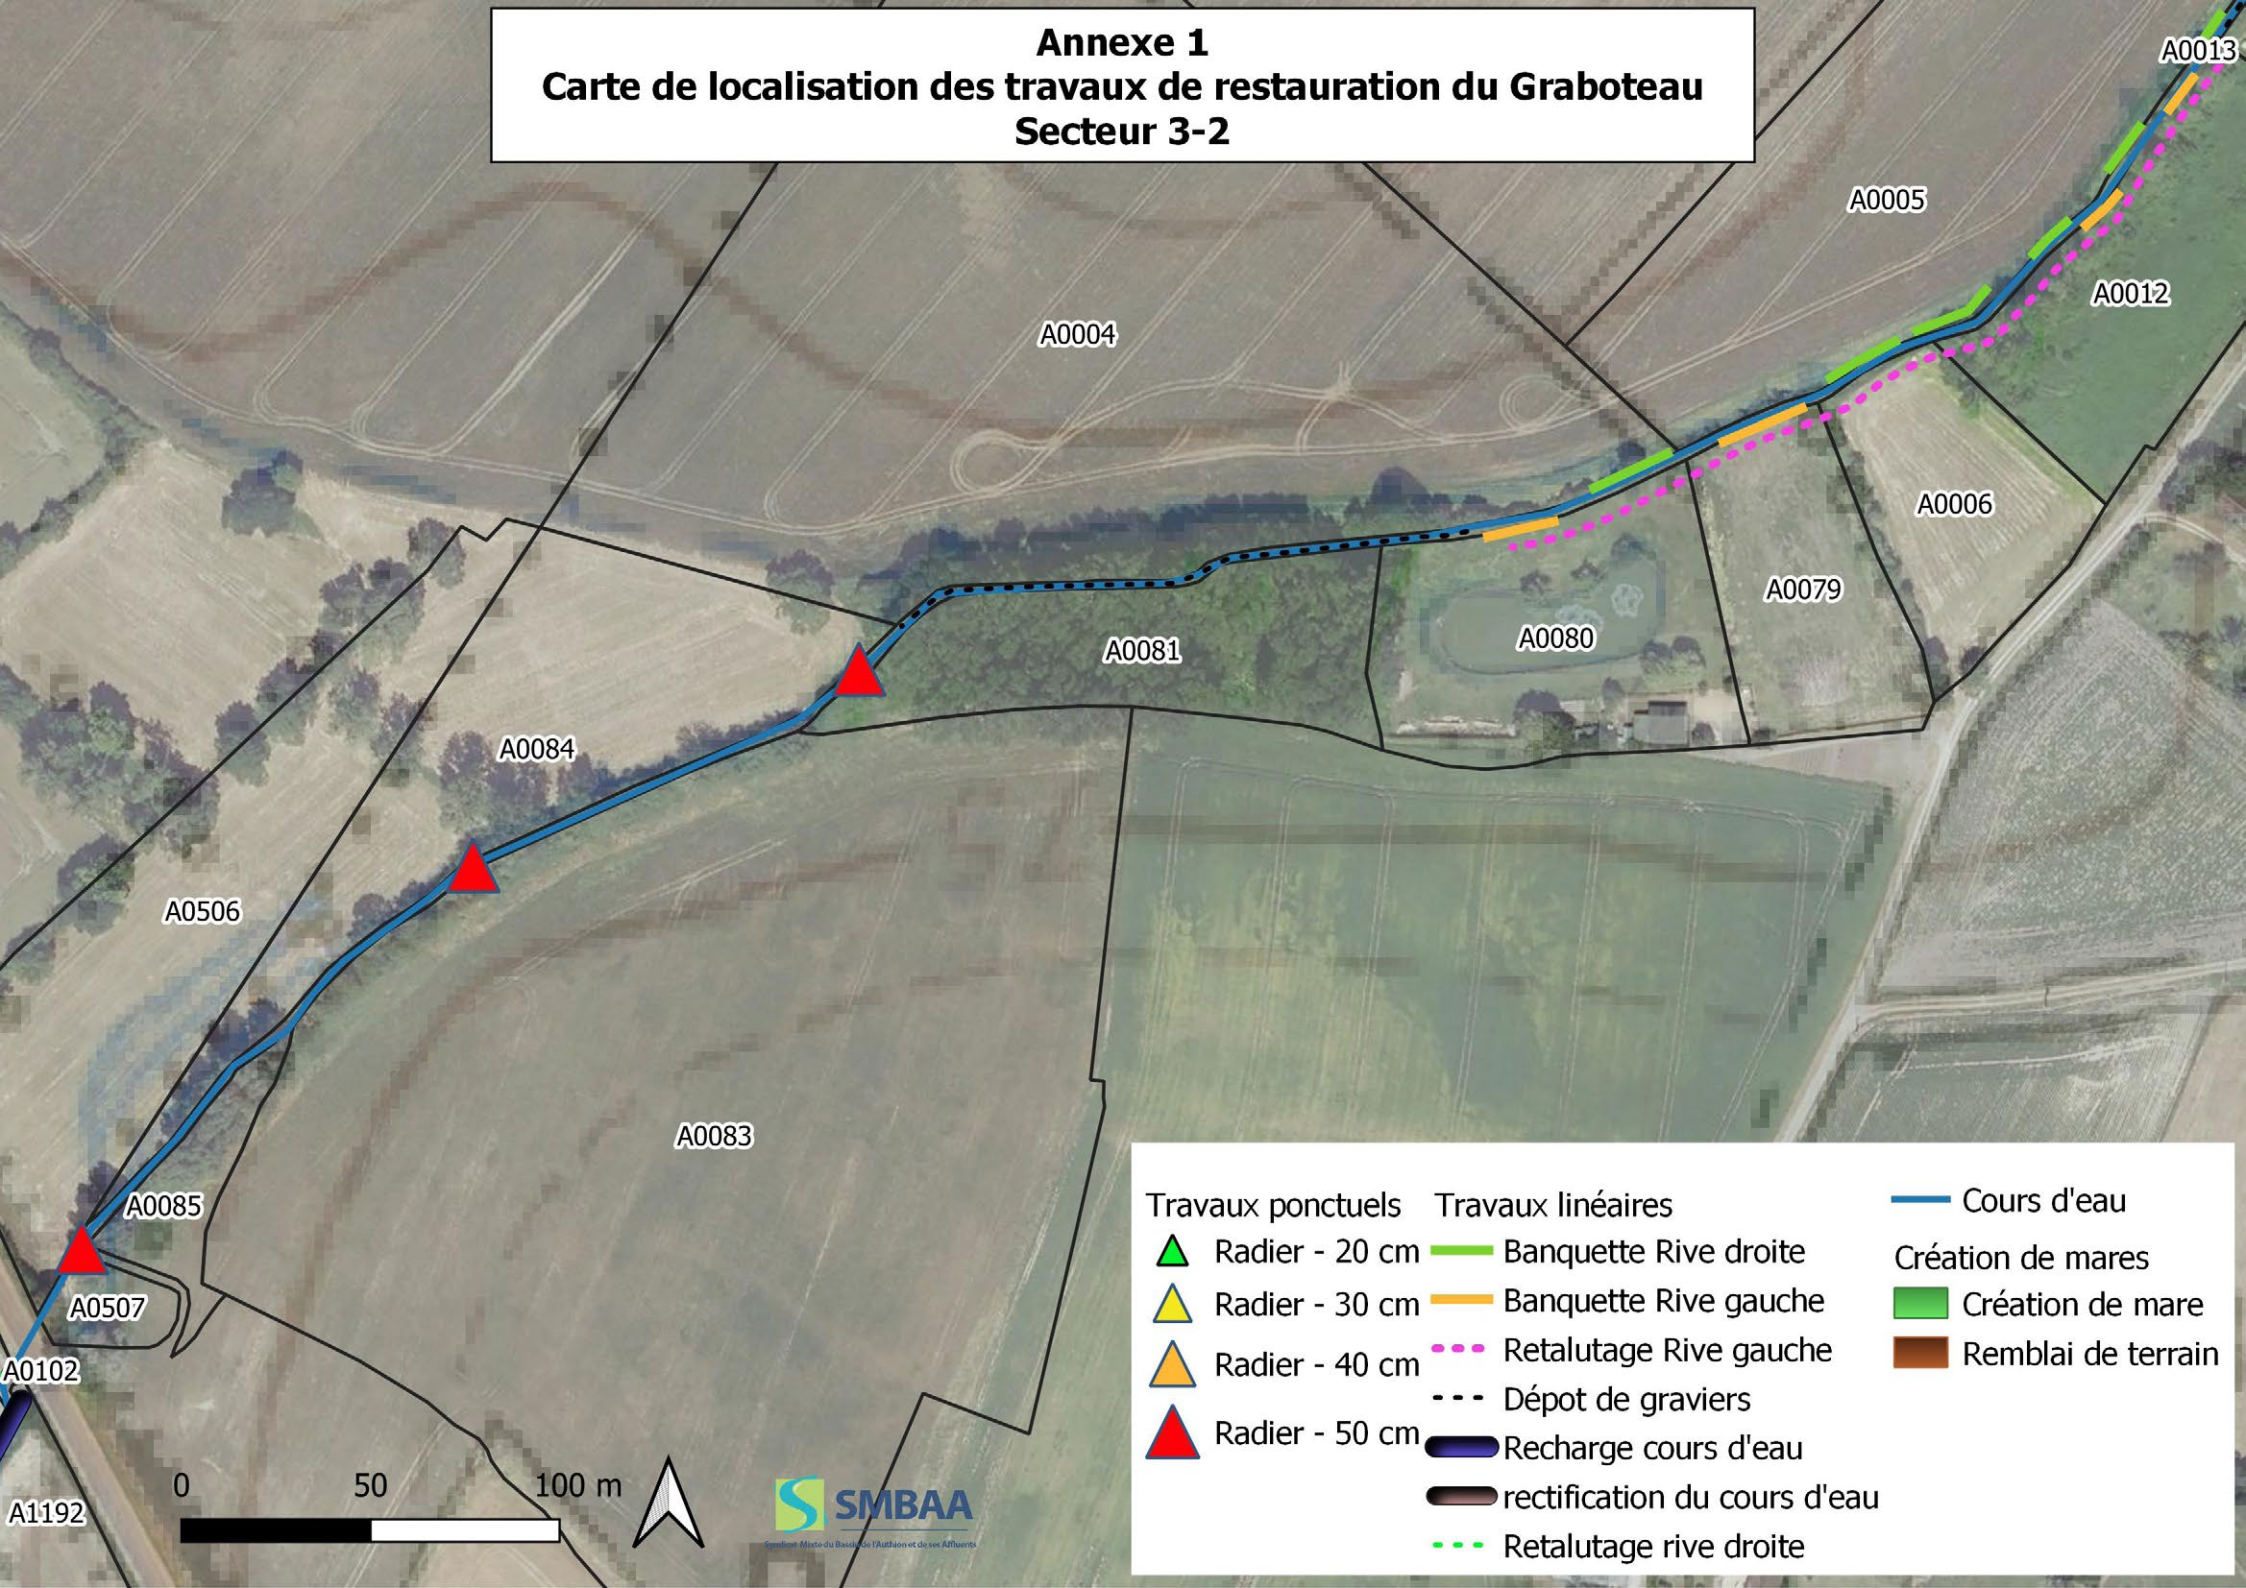

Travaux ponctuels	Travaux linéaires	Cours d'eau
Radier - 20 cm	Banquette Rive droite	Cours d'eau
Radier - 30 cm	Banquette Rive gauche	Création de mare
Radier - 40 cm	Retalutage Rive gauche	Remblai de terrain
Radier - 50 cm	Dépôt de graviers	
	Recharge cours d'eau	
	rectification du cours d'eau	
	Retalutage rive droite	

Annexe 1

Carte de localisation des travaux de restauration du Graboteau Secteur 4-1

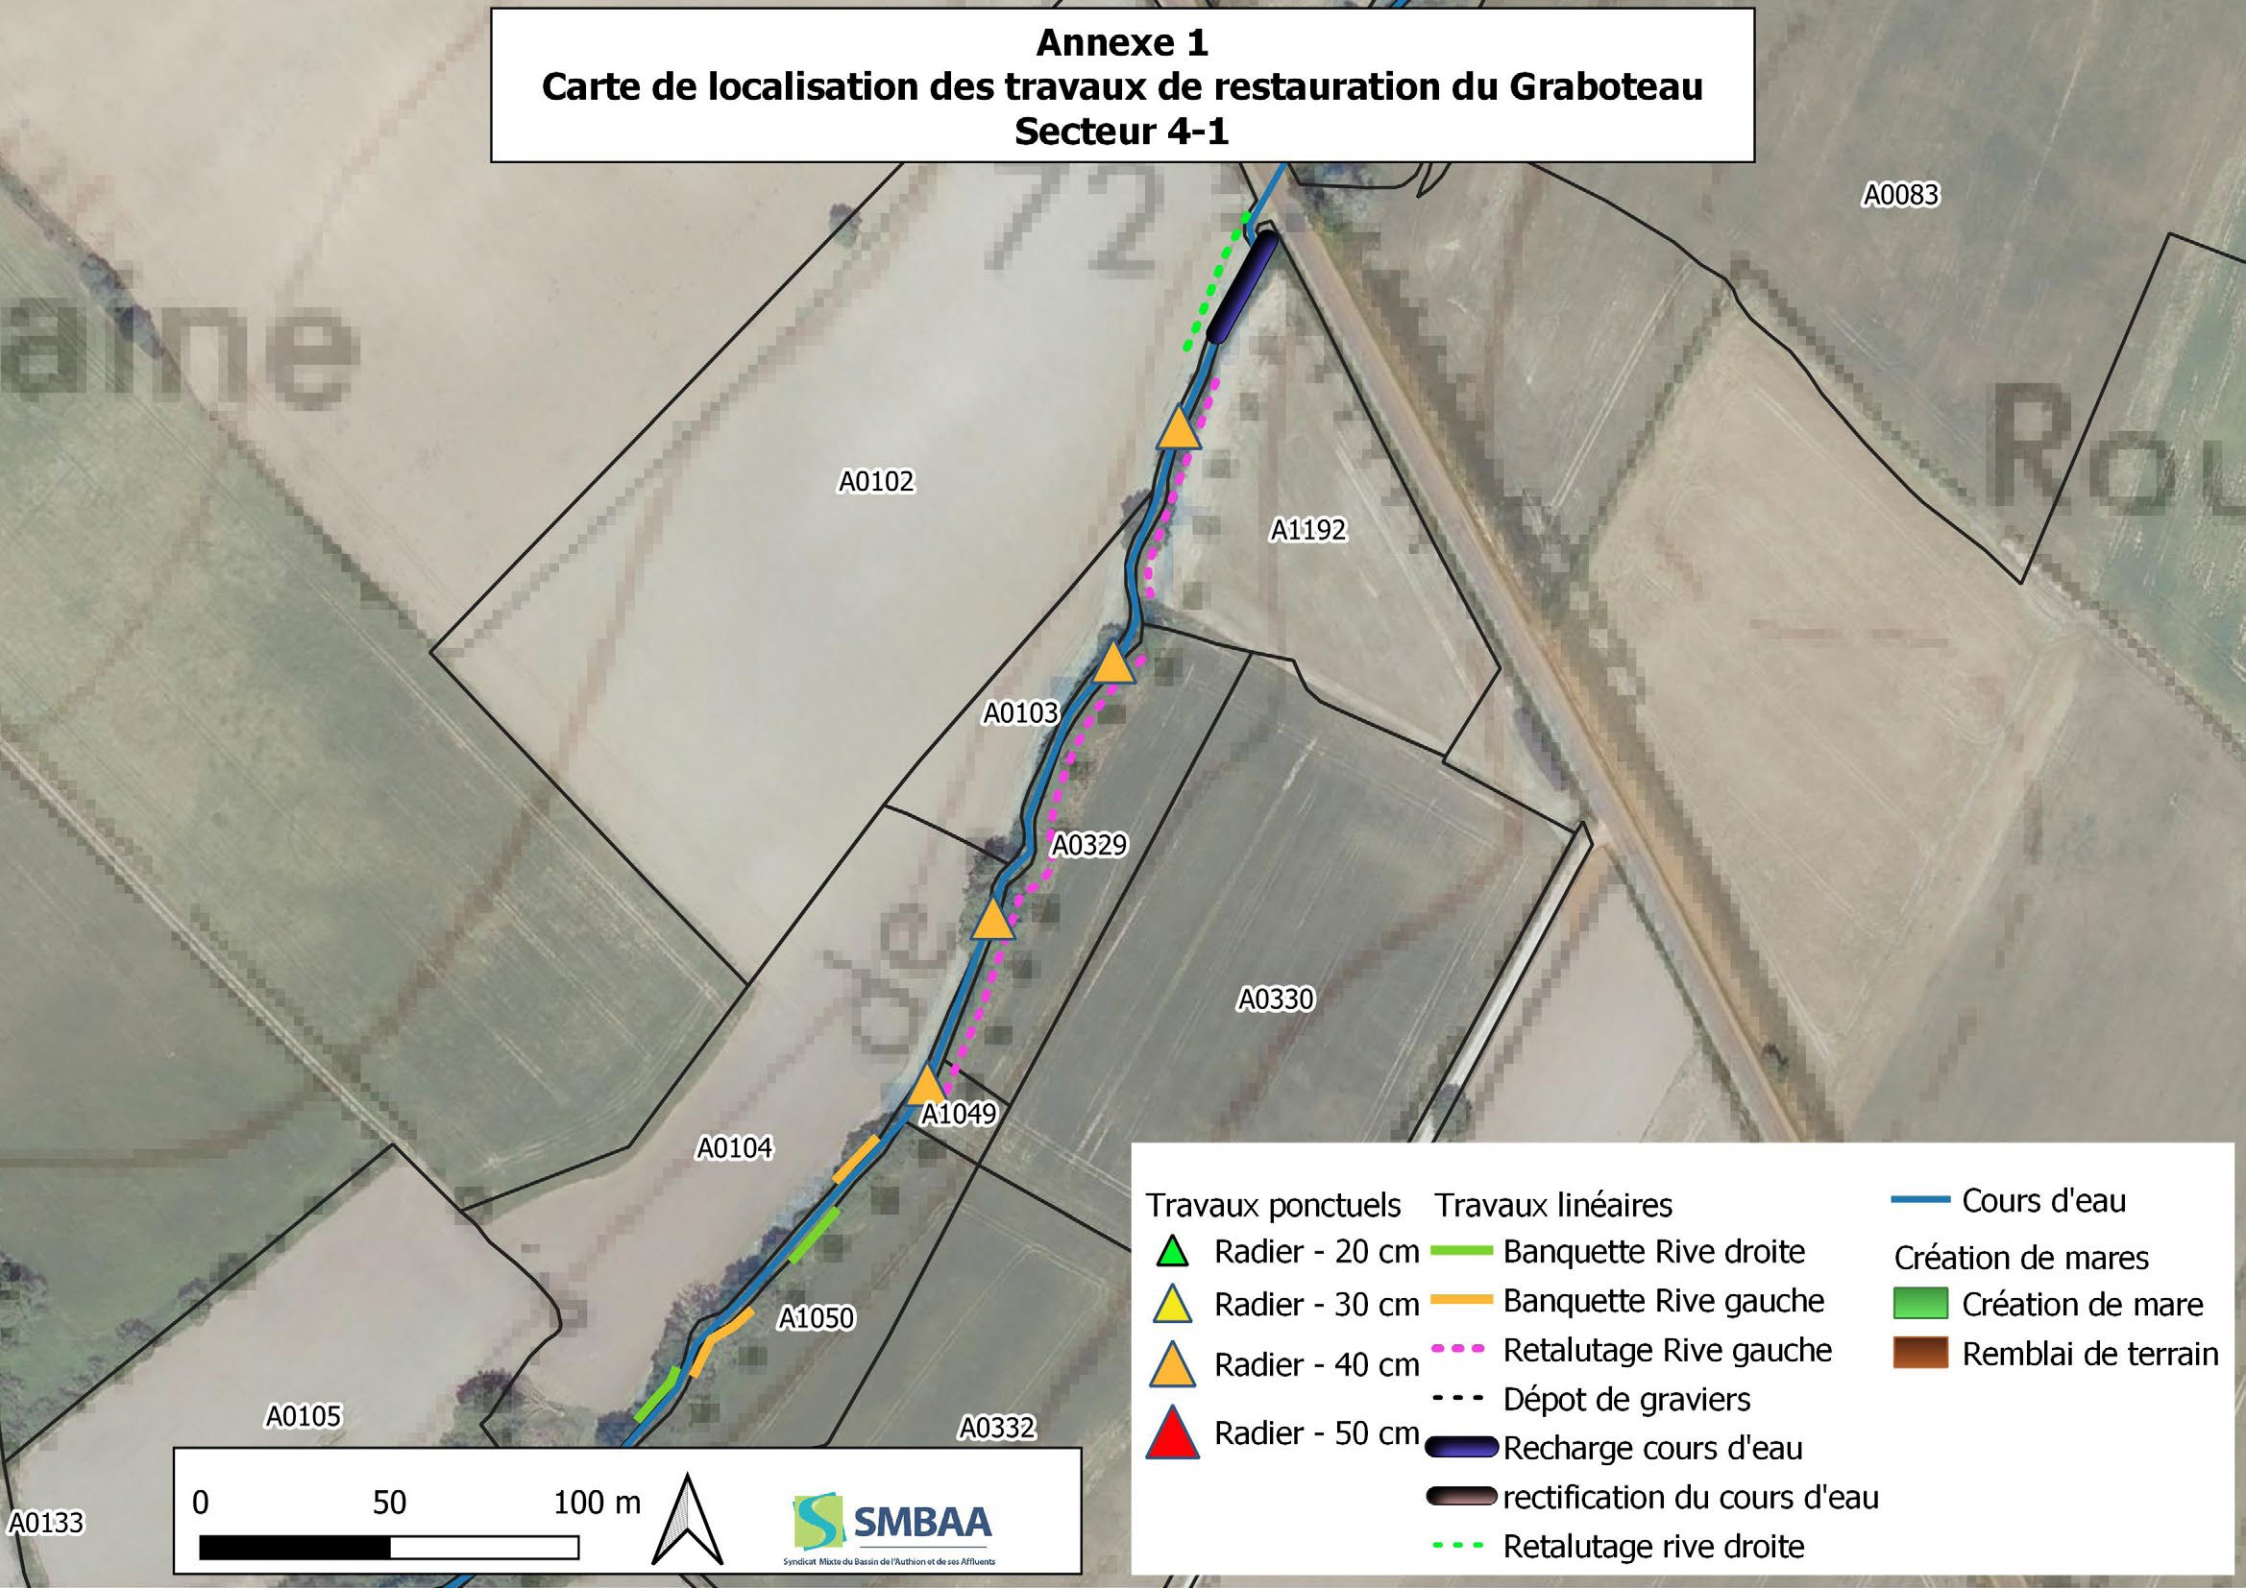


- | | | |
|--------------------------|--------------------------------|----------------------|
| Travaux ponctuels | Travaux linéaires | Cours d'eau |
| ▲ Radier - 20 cm | — Banquette Rive droite | — Cours d'eau |
| ▲ Radier - 30 cm | — Banquette Rive gauche | — Création de mares |
| ▲ Radier - 40 cm | --- Retalutage Rive gauche | ■ Création de mare |
| ▲ Radier - 50 cm | --- Dépôt de graviers | ■ Remblai de terrain |
| | ■ Recharge cours d'eau | |
| | ■ rectification du cours d'eau | |
| | --- Retalutage rive droite | |

0 50 100 m

SMBAA
Syndicat Mixte du Bassin de l'Authion et de ses Affluents

Annexe 1
Carte de localisation des travaux de restauration du Graboteau
Secteur 4-2

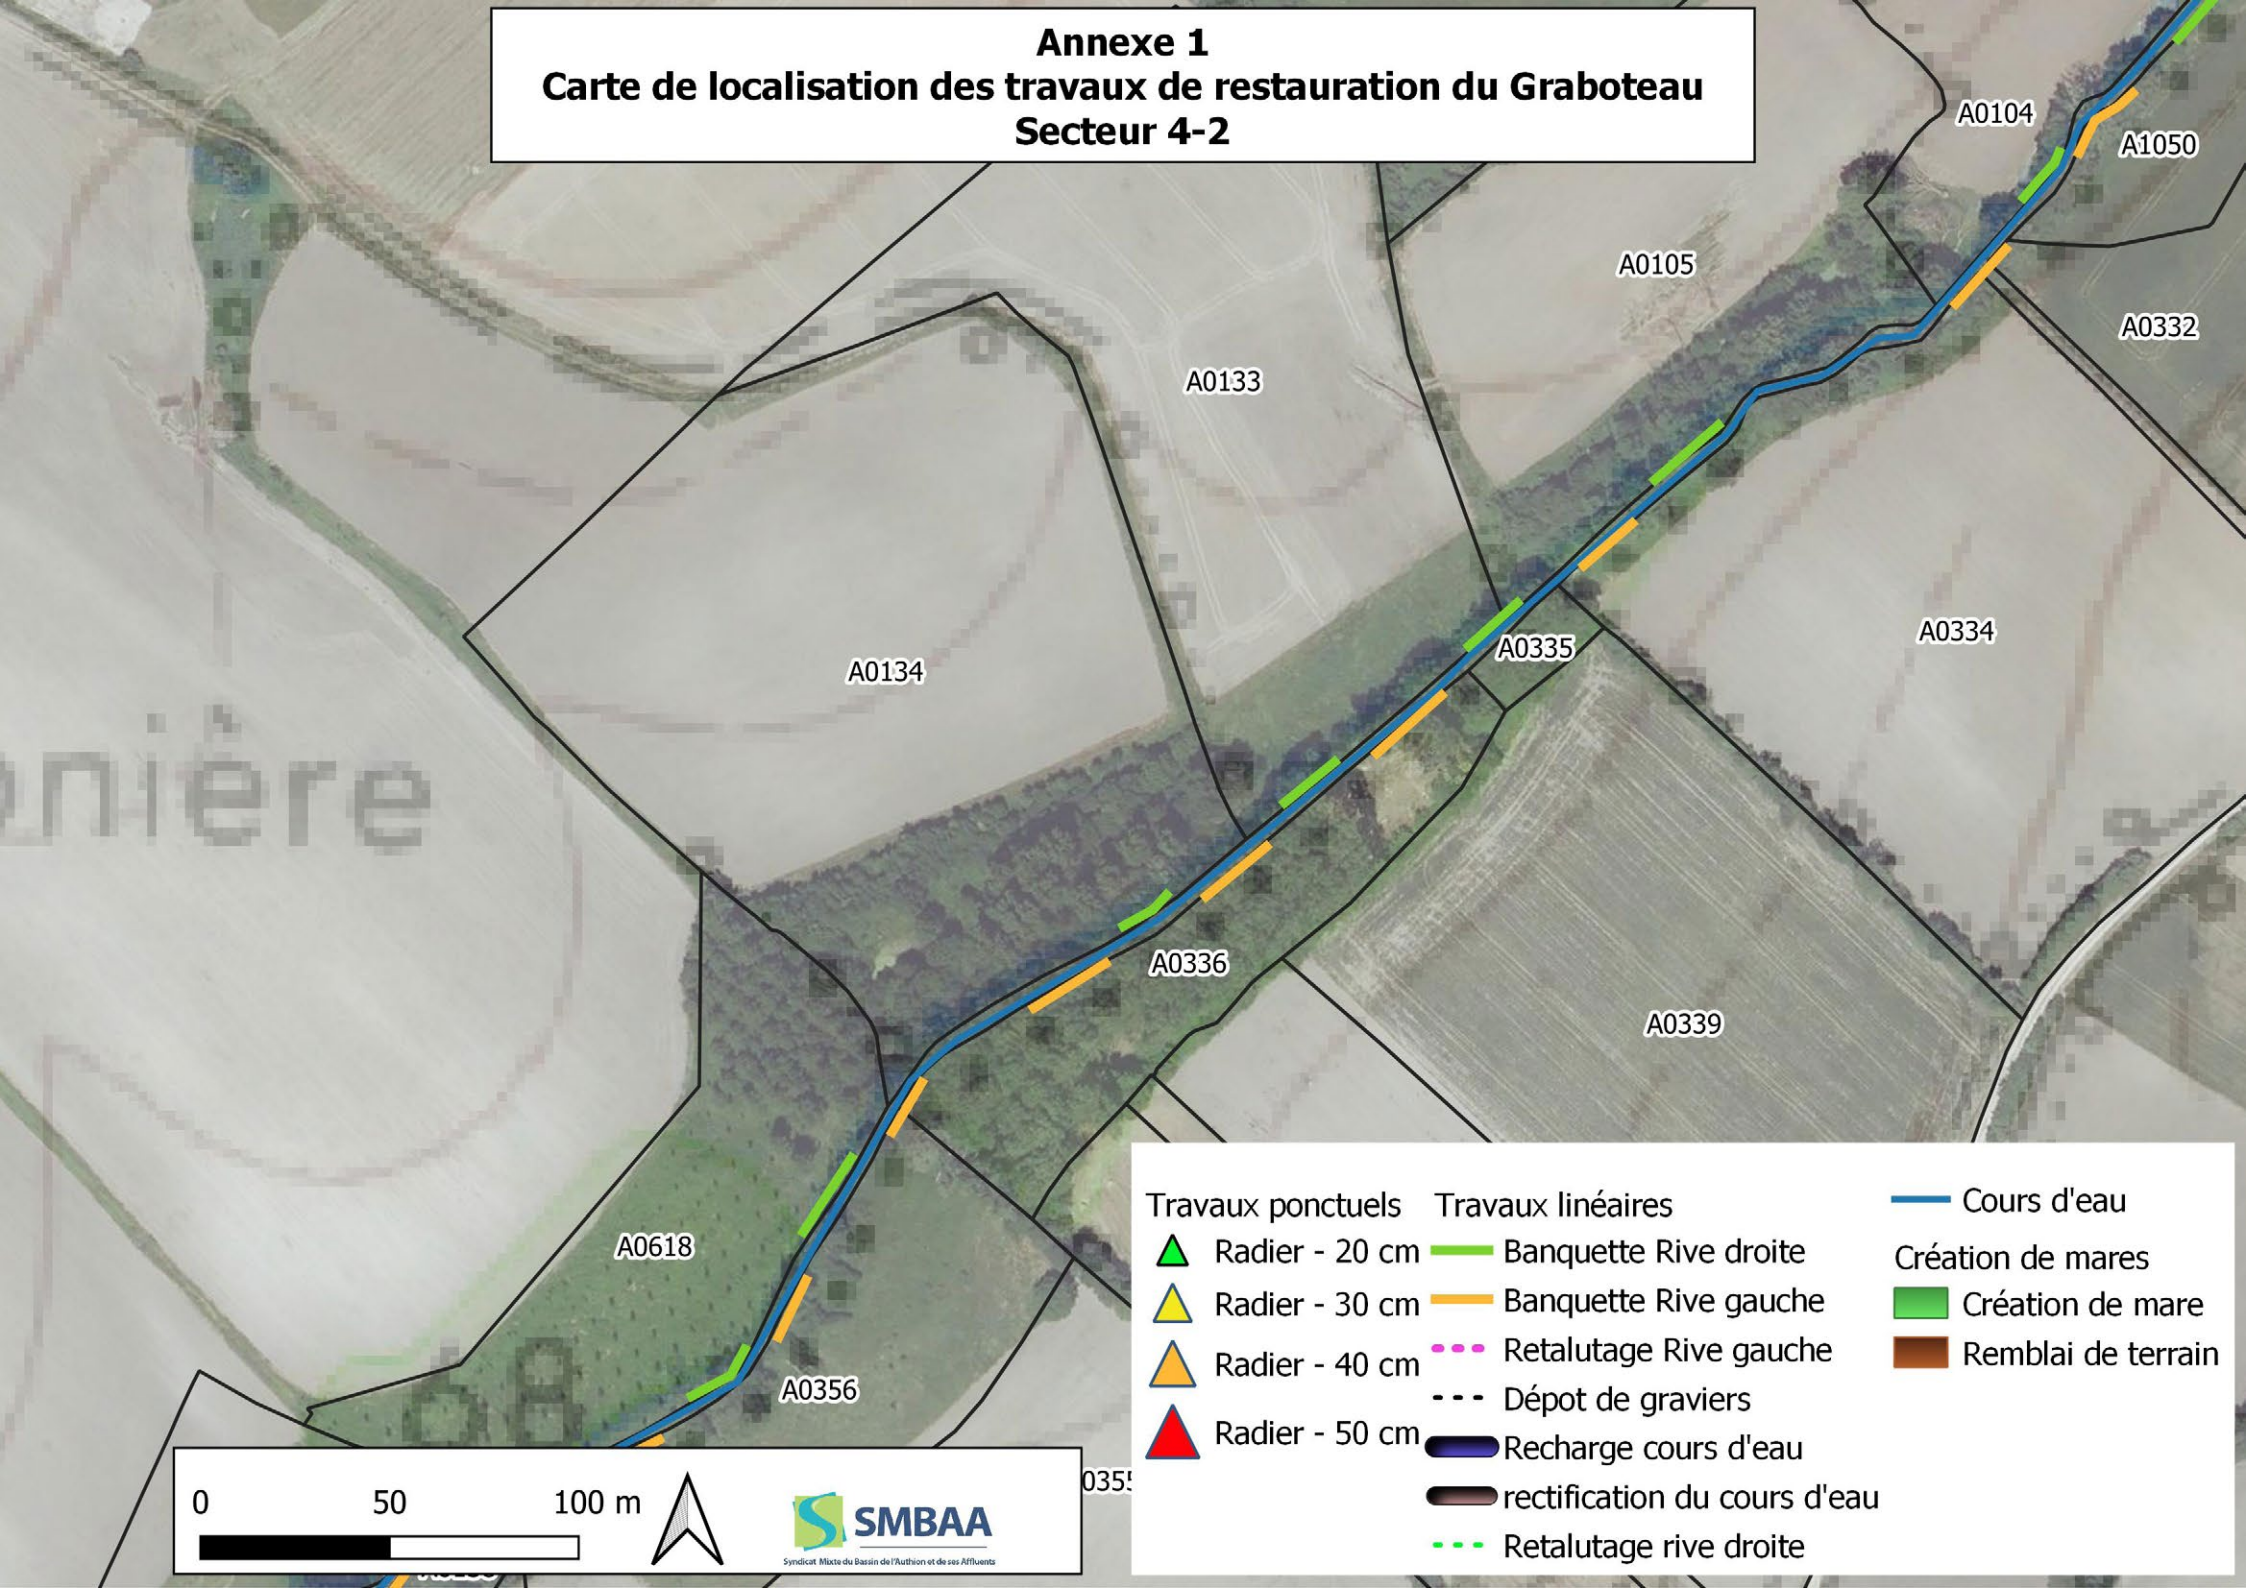


Travaux ponctuels	Travaux linéaires	Cours d'eau
▲ Radier - 20 cm	— Banquette Rive droite	— Création de mares
▲ Radier - 30 cm	— Banquette Rive gauche	■ Création de mare
▲ Radier - 40 cm	⋯ Retalutage Rive gauche	■ Remblai de terrain
▲ Radier - 50 cm	- - - Dépot de graviers	
	■ Recharge cours d'eau	
	■ rectification du cours d'eau	
	⋯ Retalutage rive droite	

0 50 100 m

Syndicat Mixte du Bassin de l'Authion et de ses Affluents

Annexe 1

Carte de localisation des travaux de restauration du Graboteau Secteur 4-3

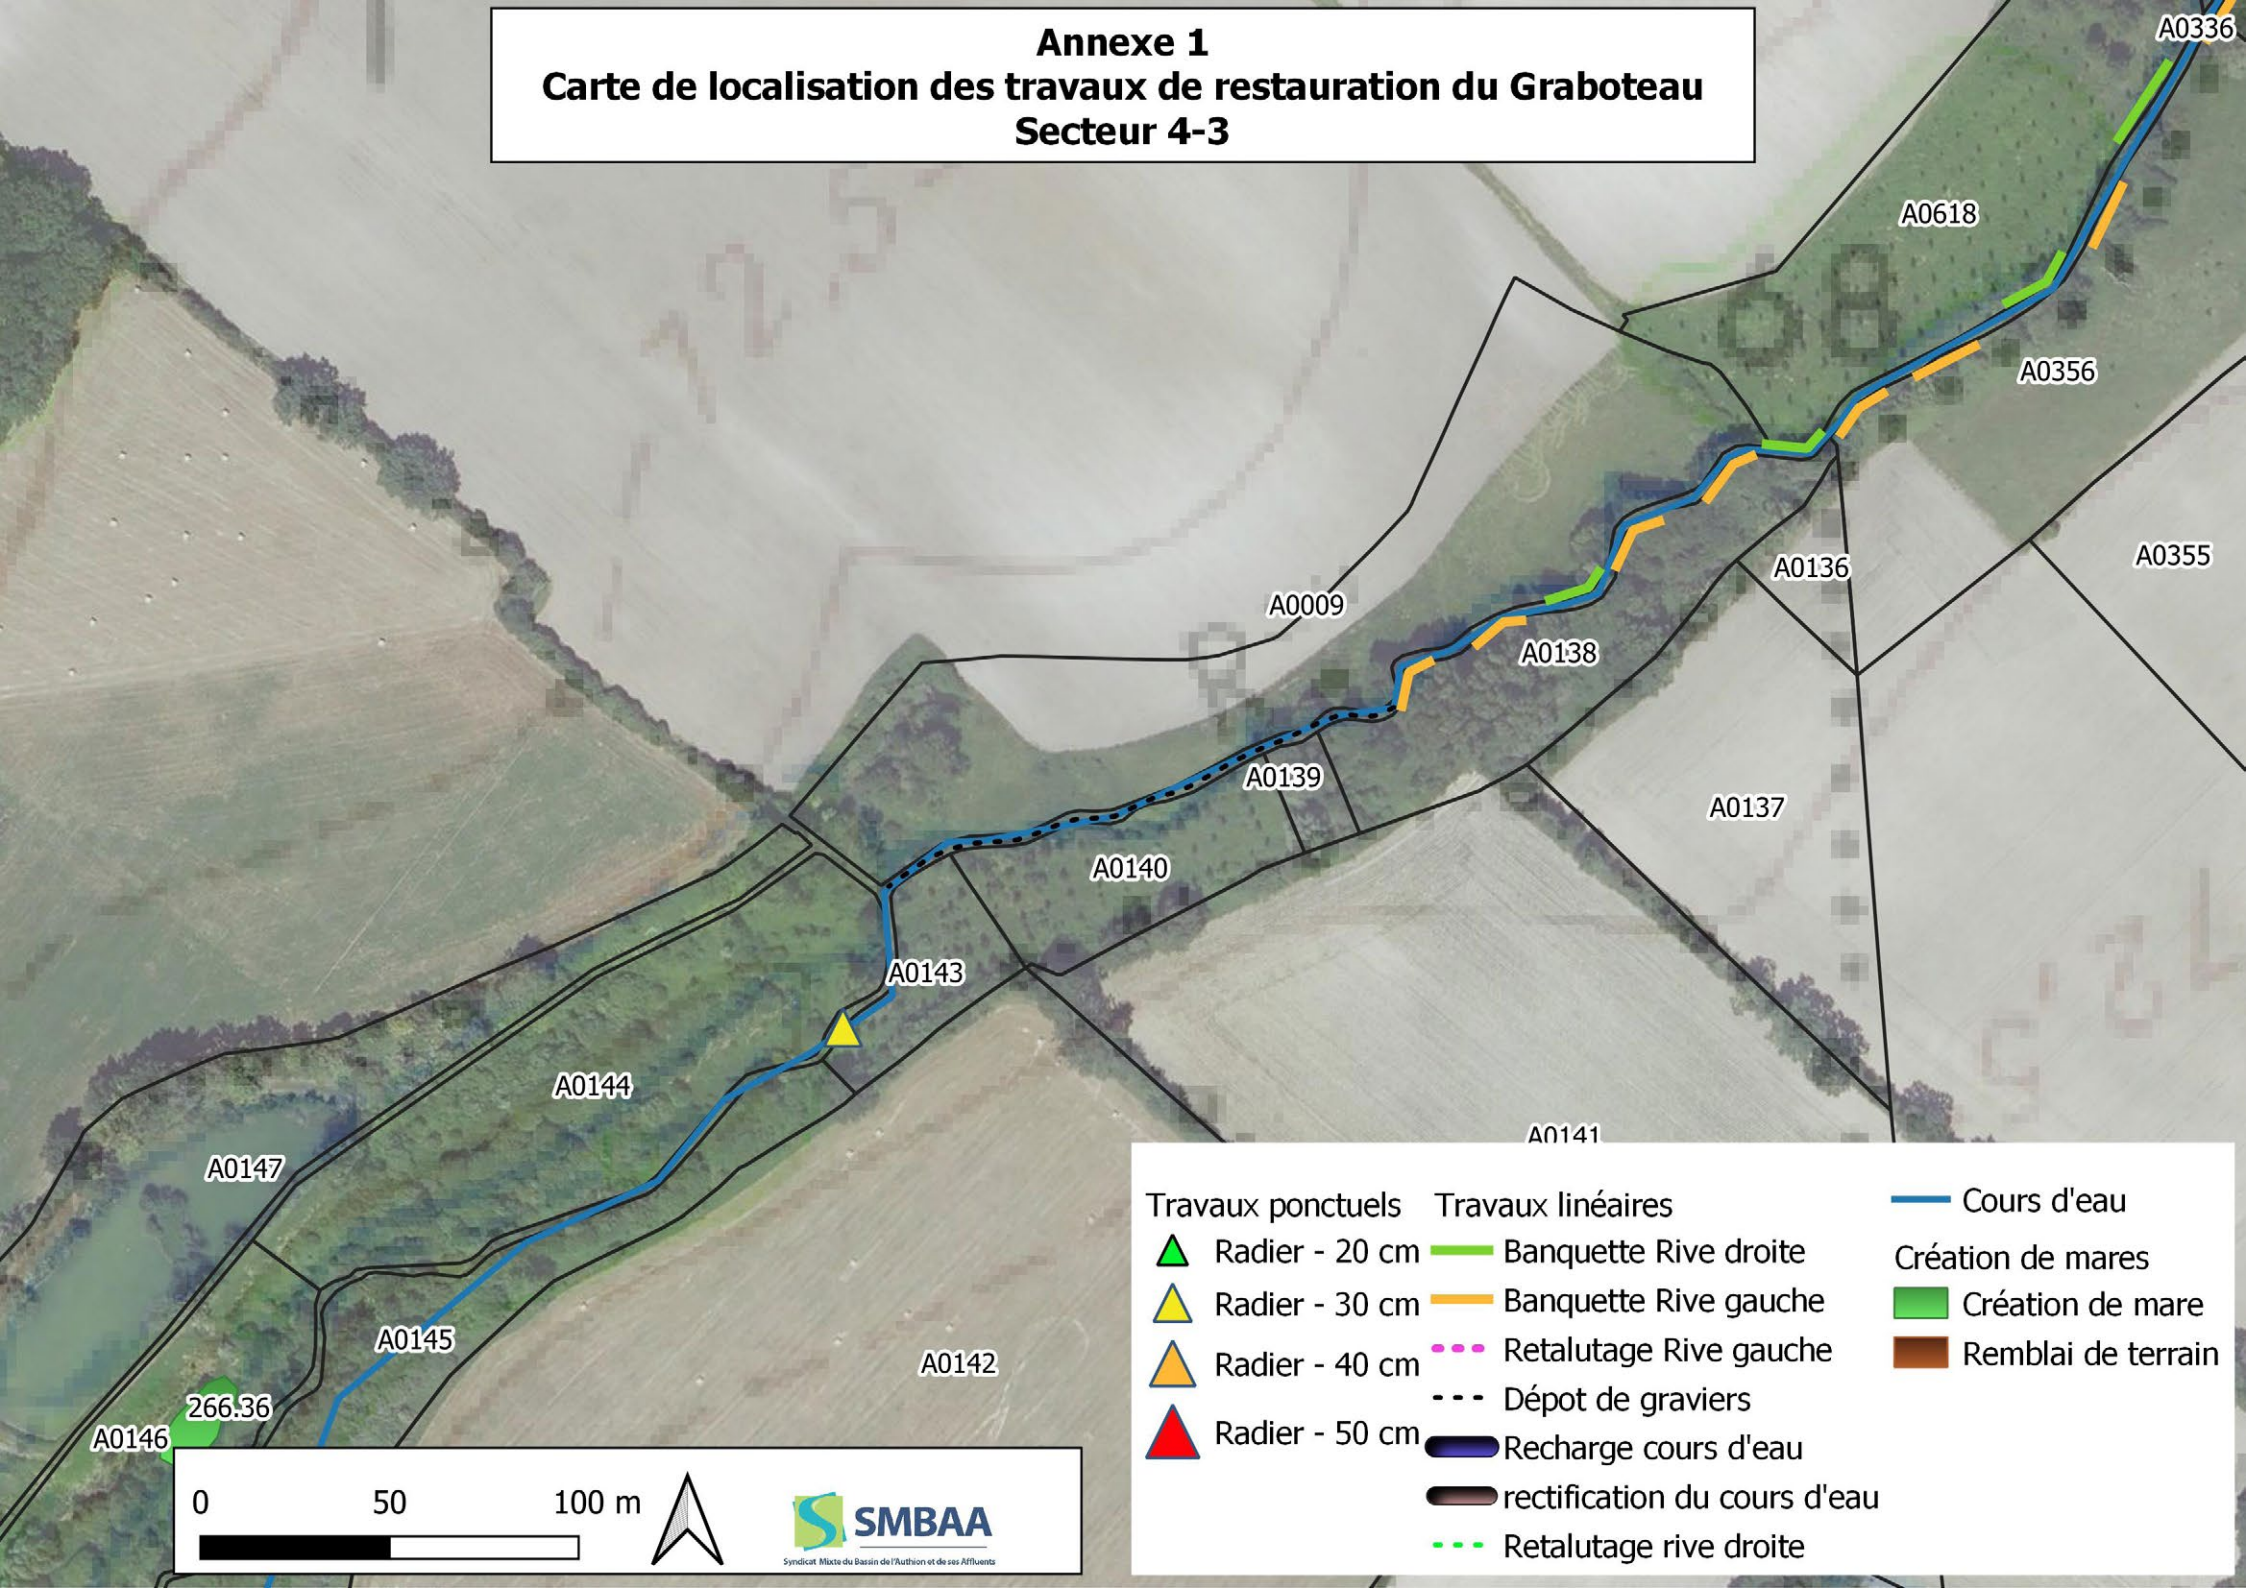


Travaux ponctuels		Travaux linéaires		Cours d'eau	
	Radier - 20 cm		Banquette Rive droite		Cours d'eau
	Radier - 30 cm		Banquette Rive gauche		Création de mares
	Radier - 40 cm		Retalutage Rive gauche		Création de mare
	Radier - 50 cm		Dépot de graviers		Remblai de terrain
			Recharge cours d'eau		
			rectification du cours d'eau		
			Retalutage rive droite		

0 50 100 m

SMBAA
Syndicat Mixte du Bassin de l'Authion et de ses Affluents

Annexe 1

Carte de localisation des travaux de restauration du Graboteau Secteur 4-4

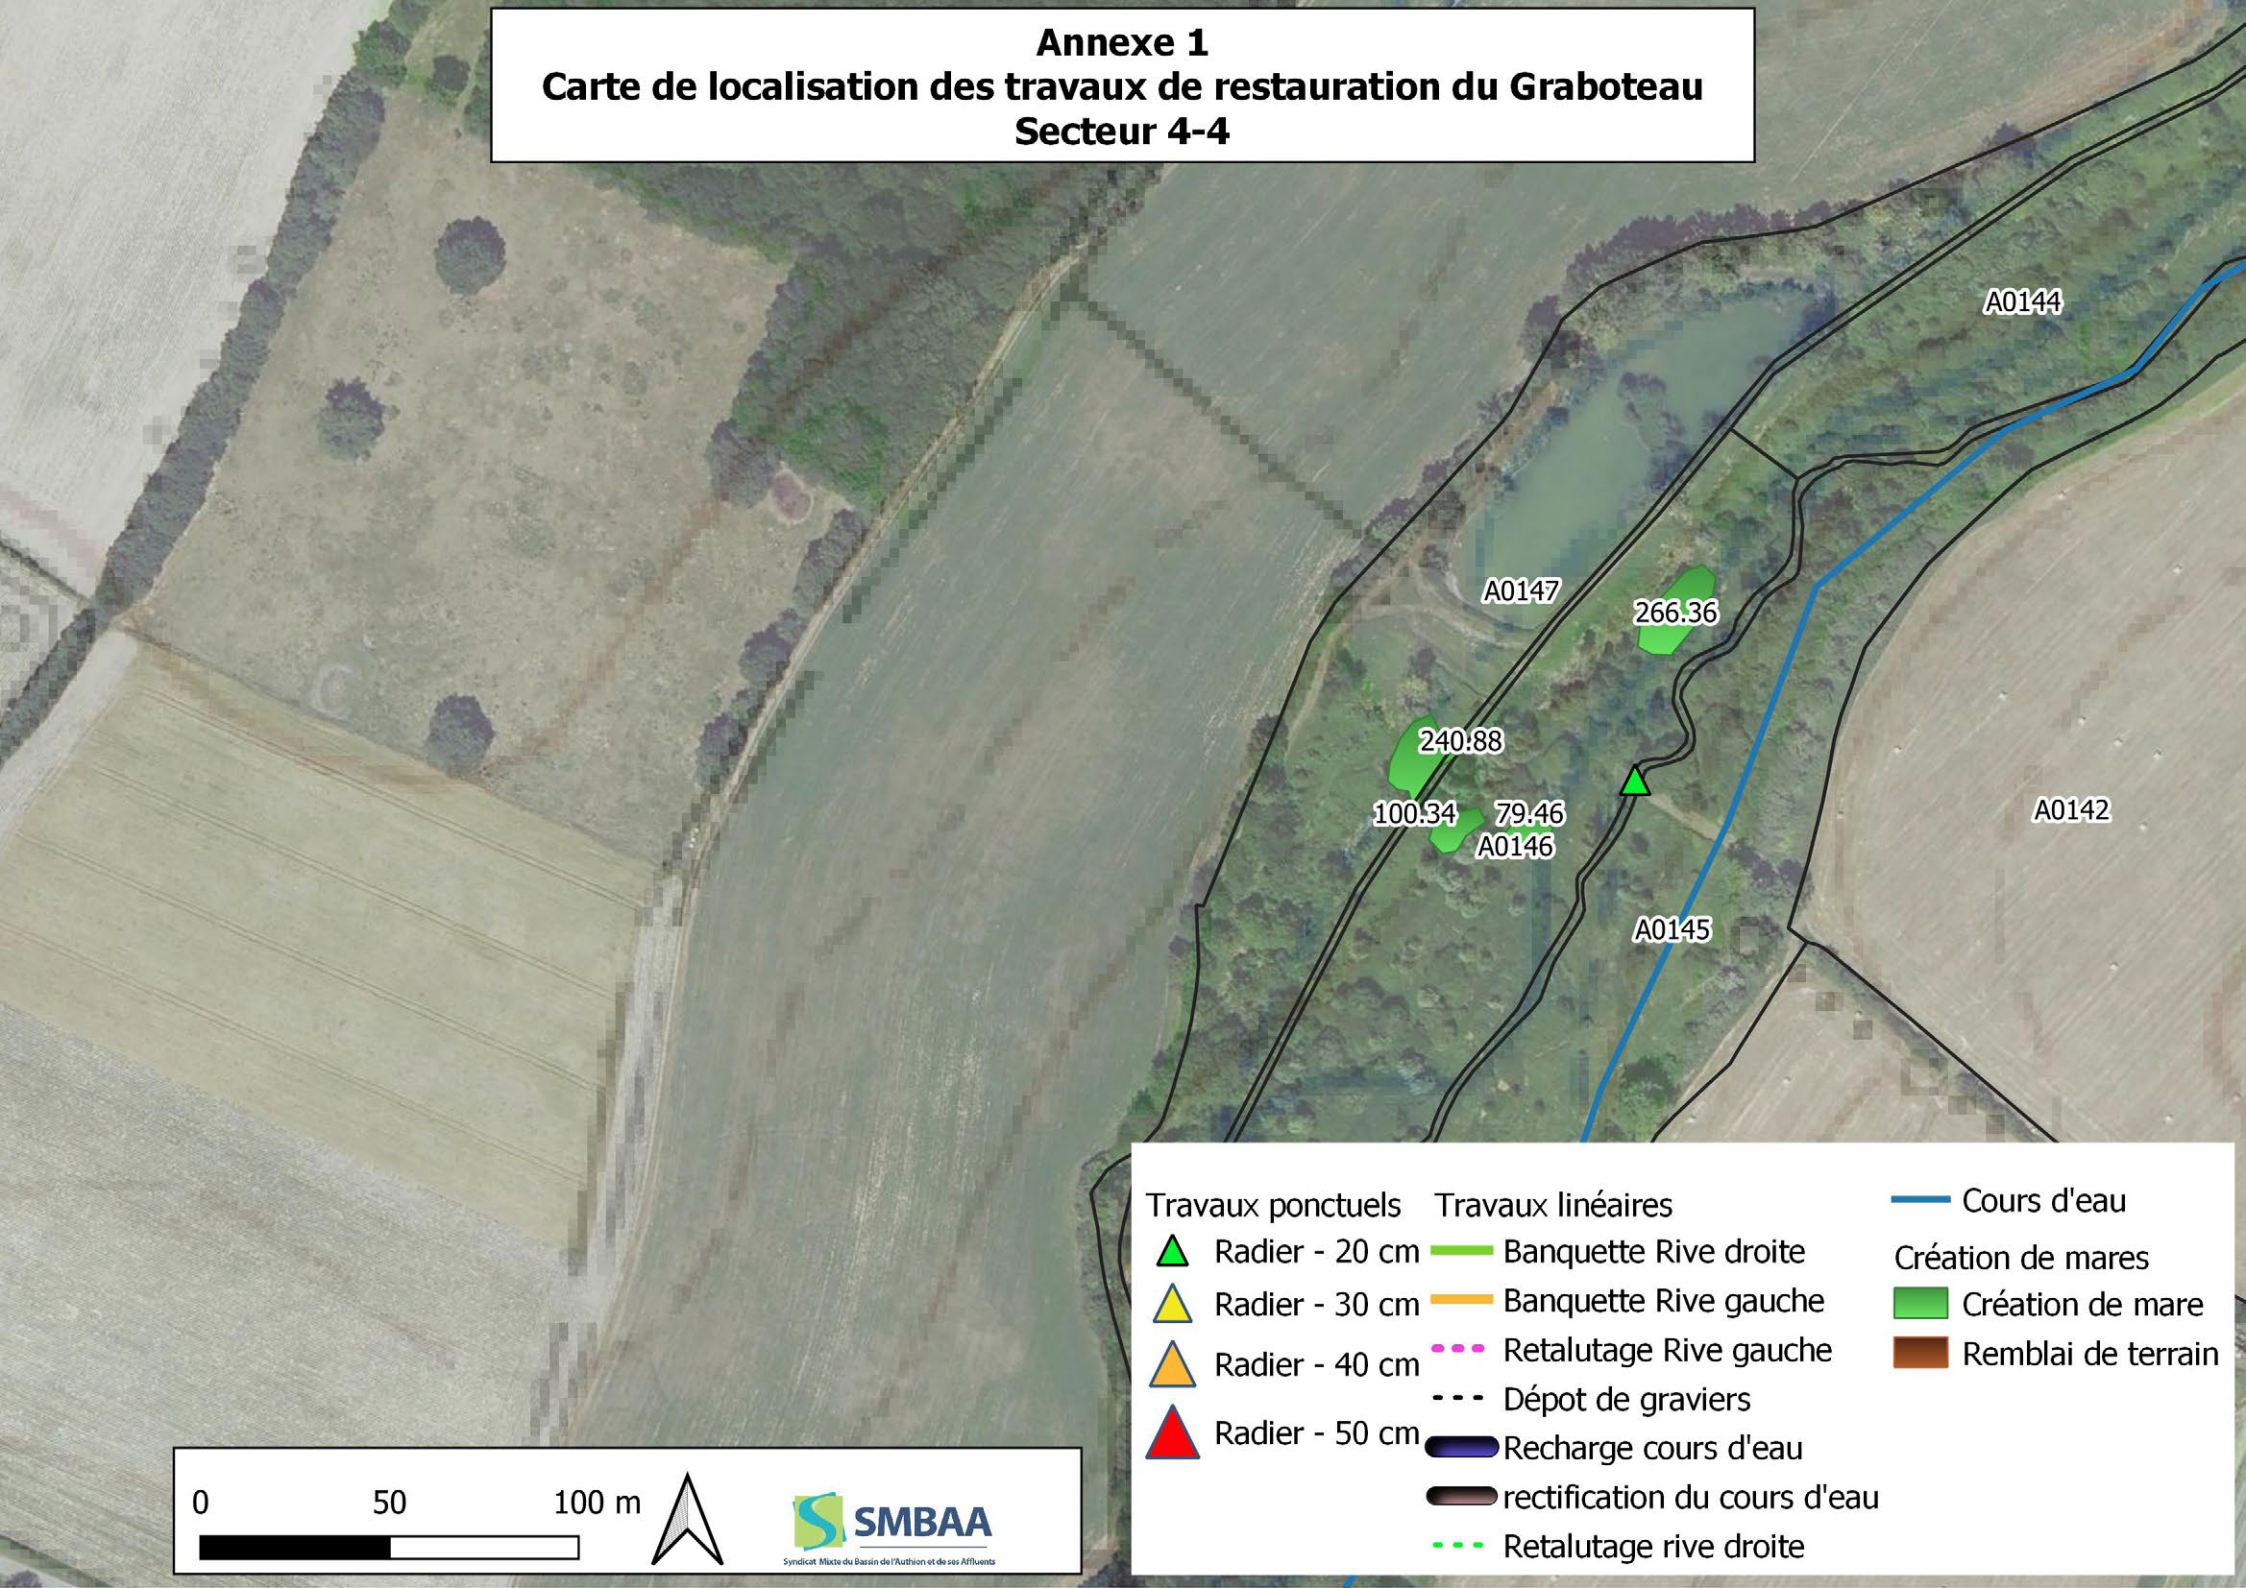

Travaux ponctuels	Travaux linéaires	Cours d'eau
Radier - 20 cm	Banquette Rive droite	Cours d'eau
Radier - 30 cm	Banquette Rive gauche	Création de mares
Radier - 40 cm	Retalutage Rive gauche	Création de mare
Radier - 50 cm	Dépôt de graviers	Remblai de terrain
	Recharge cours d'eau	
	rectification du cours d'eau	
	Retalutage rive droite	

0 50 100 m